


Planta de Cobertura  
Escala 1/200

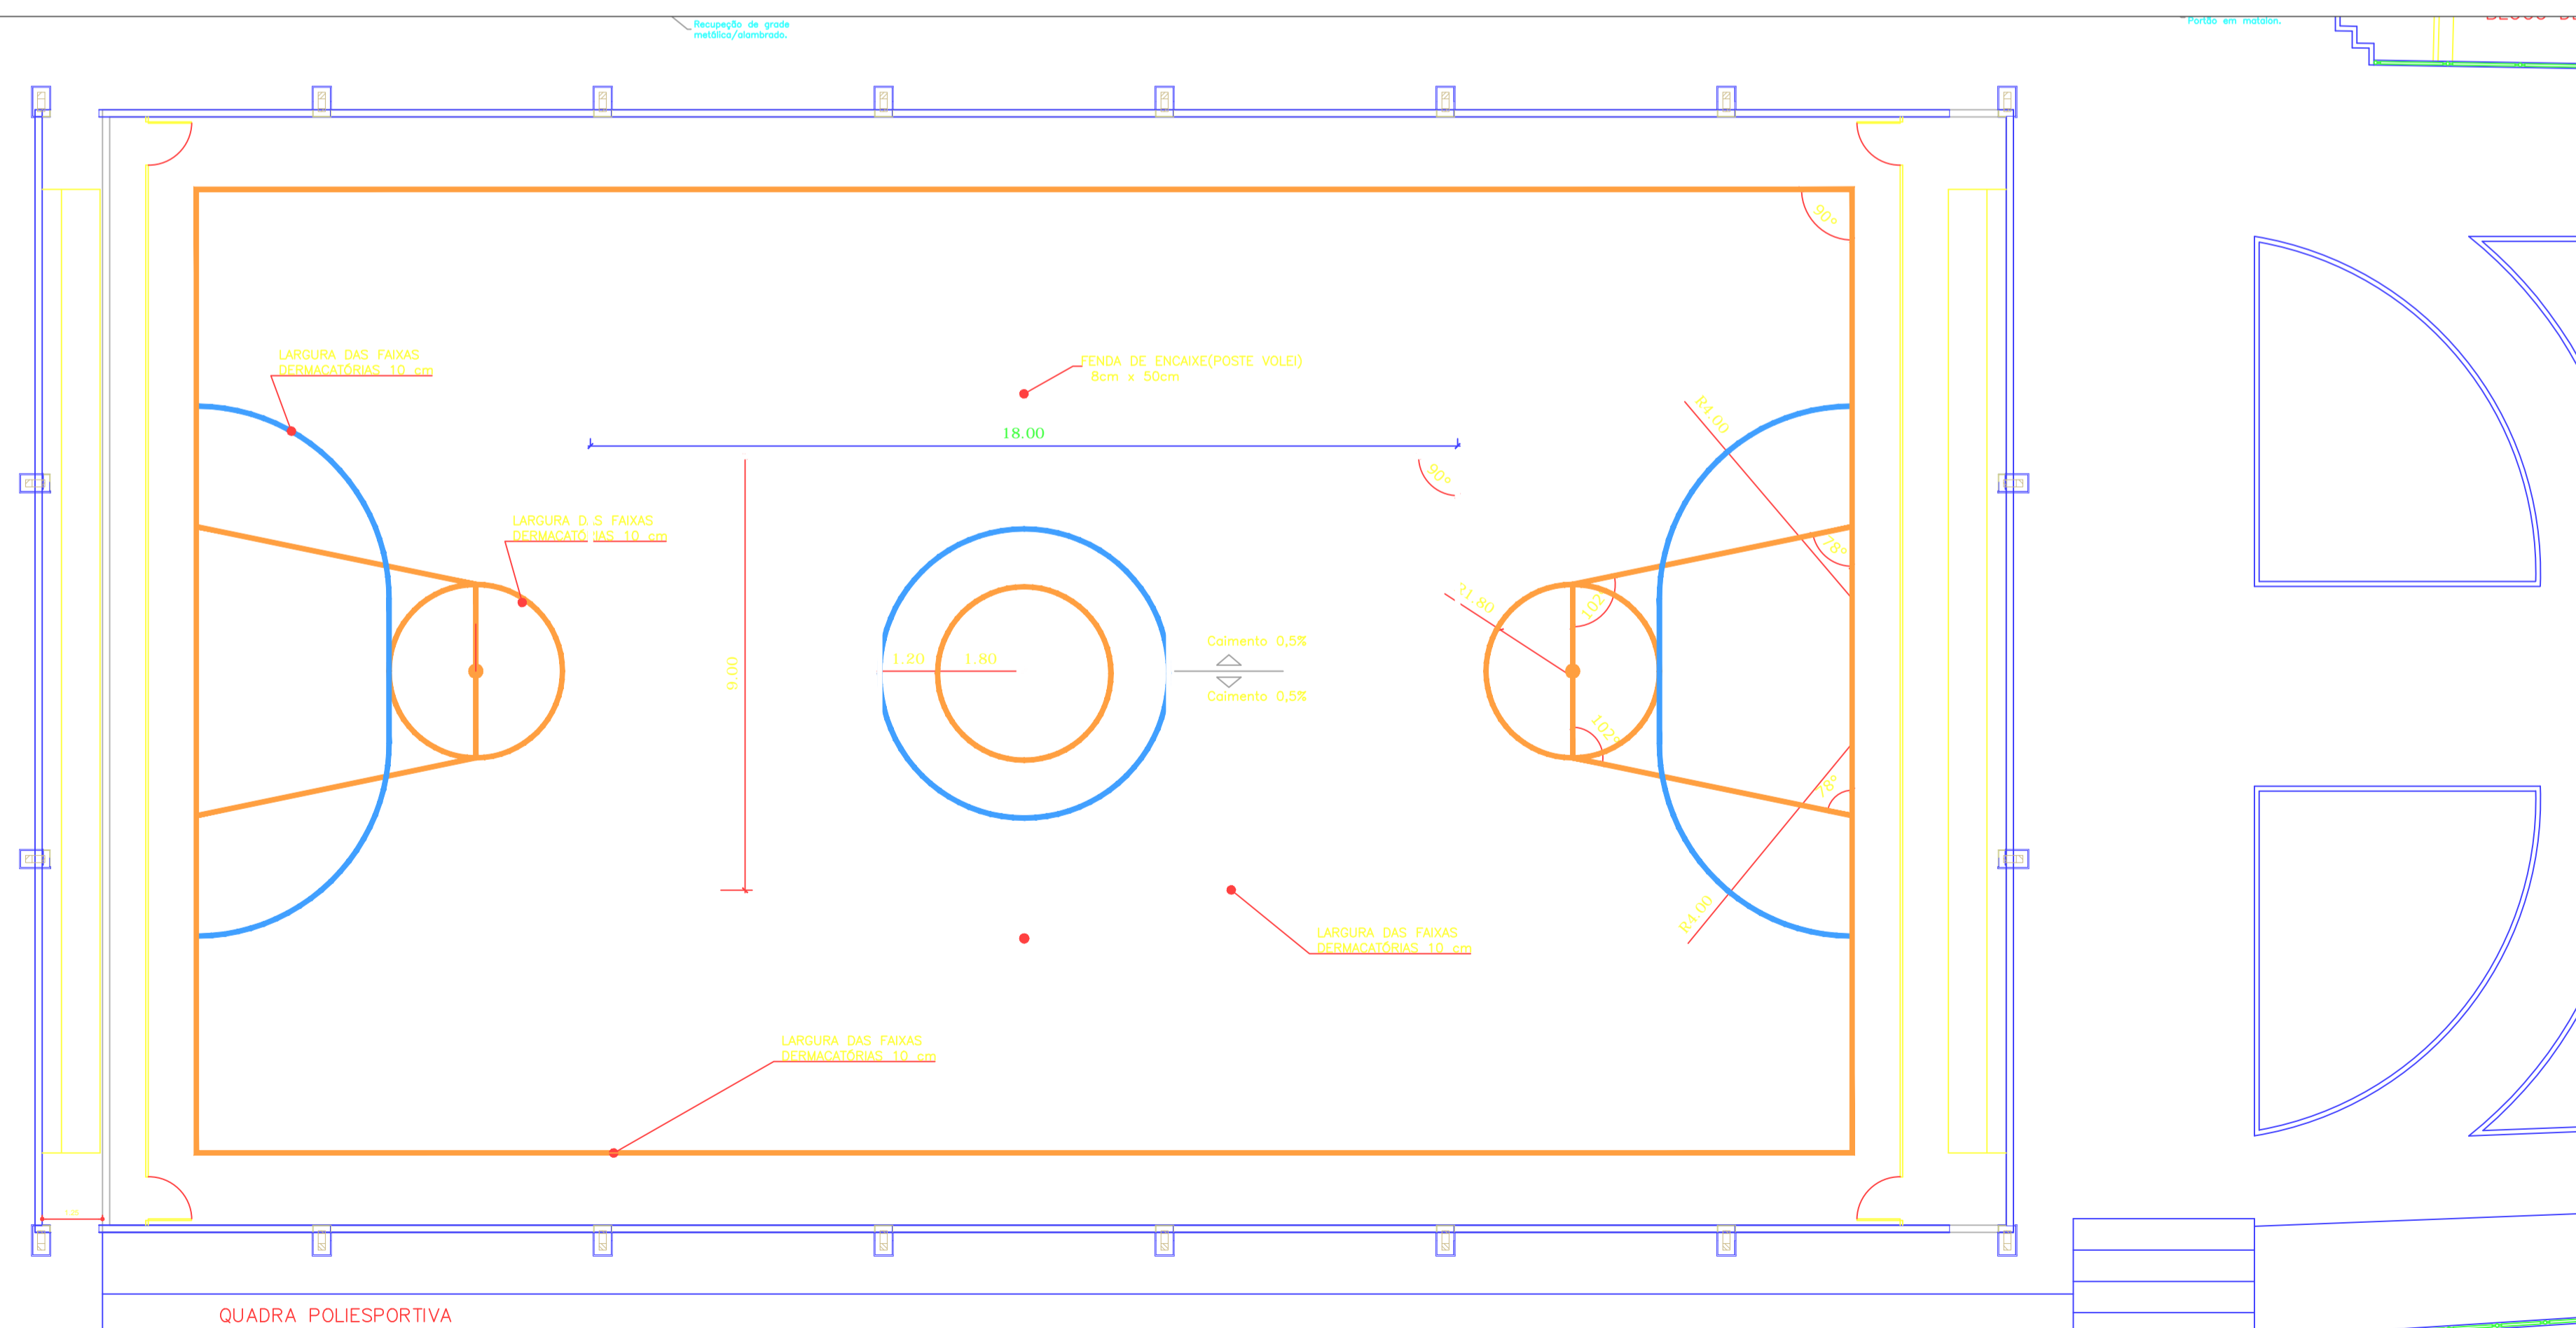

QUADRA POLIESPORTIVA

CARIMBOS / OBSERVAÇÕES

REV.	DATA	EMISSÃO INICIAL	DESCRIÇÃO	RESP.	VISTO
00	31/03/21				



ESTADO DO PARÁ  
PREFEITURA MUNICIPAL SÃO JOÃO DE PIRABAS

PROPRIETÁRIO:  
PREF. MUNICIPAL DE SÃO JOÃO DE PIRABAS

OBJETO:  
REFORMA DA ESCOLA E.M.E.F. SANTA LUZIA  
SÃO JOÃO DE PIRABAS - PARÁ

ESPECIALIDADE:  
PROJETO ARQUITETÔNICO

TÍTULO DO PROJETO: PLANTA DE COBERTURA E PLANTA BAIXA QUADRA POLIESPORTIVA  
ETAPA DE PROJETO: PROJETO EXECUTIVO  
NOME DO ARQUIVISTA: PLANTABAIAXAESCOLA

RESPONSÁVEL TÉCNICO: PREFEITURA MUNICIPAL SÃO JOÃO DE PIRABAS  
DATA: 31/03/2021  
ESCALA: 1:100  
REVISÃO: 00

DESENHISTA: PREFEITURA MUNICIPAL SÃO JOÃO DE PIRABAS  
VISTO: Nº DA FOLHA: 12/12