


Planta Baixa
Escala 1/75

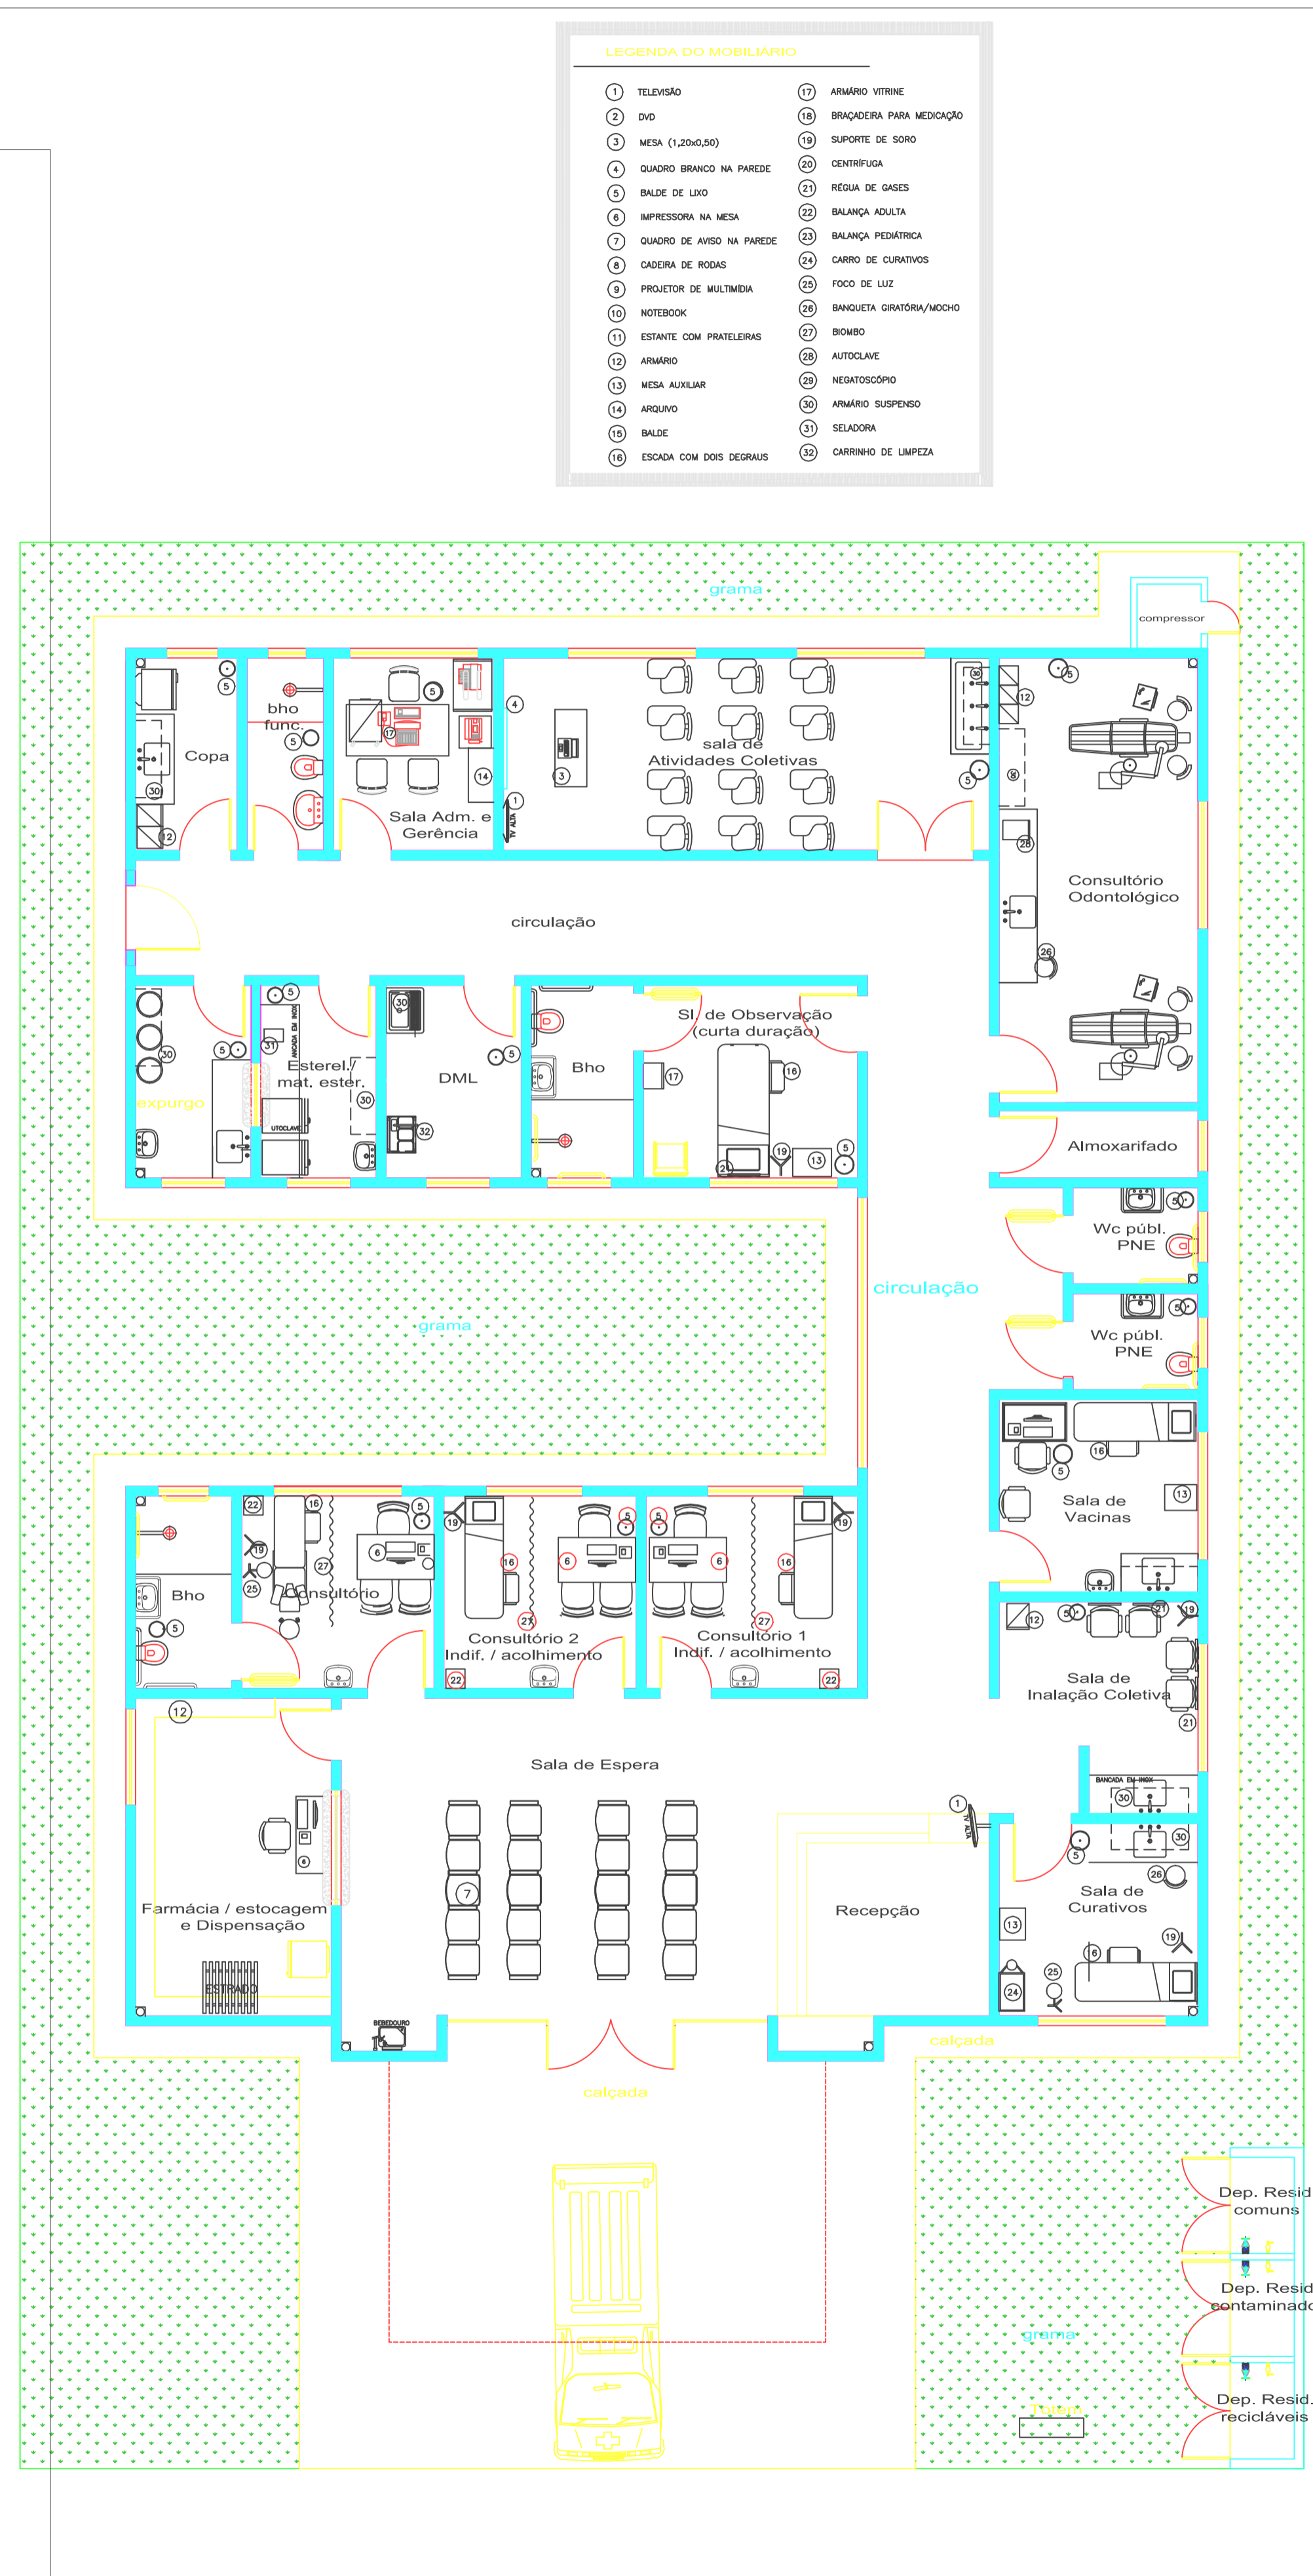

Lay Out
Escala 1/75

SIMBOLOGIA

	INDICAÇÃO DE DETALHE
	INDICAÇÃO DE CORTE
	INDICAÇÃO DE NÍVEL (PLANTA BAIXA)
	INDICAÇÃO DE NÍVEL (CORTE)
	COTA

MATERIAIS – SÍMBOLOS

	PAREDE DE ALVENARIA
	TERRA (CORTE)
	CONCRETO (CORTE)
	METAL (CORTE)
	VIDRO (VISTA)
	REVESTIMENTO CERÂMICO
	GRANITO OU MÁRMORE (VISTA)

LINHAS

	ELEMENTO CORTADO OU VISTA
	CORTES
	PROJEÇÃO
	LINHA INTERROMPIDA

NOTA: - Os ambientes sanit./PCD e banheiro/vest./func. feminino terão forro de gesso 2,40m para os ambientes DML e almoxarifado terem janelas voltadas para o exterior.
- O muro receberá pintura texturizada cor cinza, marca Suviniil ou Similar. Cor AR RAREFEITO
- A marquise receberá pintura eletrostática cor cinza.

PROPRIETÁRIO: PREFEITURA MUNICIPAL DE SÃO JOÃO DE PIRABAS

PROJETO: PREFEITURA MUNICIPAL DE SÃO JOÃO DE PIRABAS



PREFEITURA MUNICIPAL DE SÃO JOÃO DE PIRABAS

LOCAL: SÃO JOÃO DE PIRABAS / PA	ÁREA CONSTRUIDA: 338,70 m²	DATA: outubro/2021	ESCALA: INDICADA
ASSUNTO: CONSTRUÇÃO DE UB5	FRANQUIA: ARQ		01
CONTEÚDO: PLANTA BAIXA / LAY OUT			