



**Corte BB**  
Escala 1/50

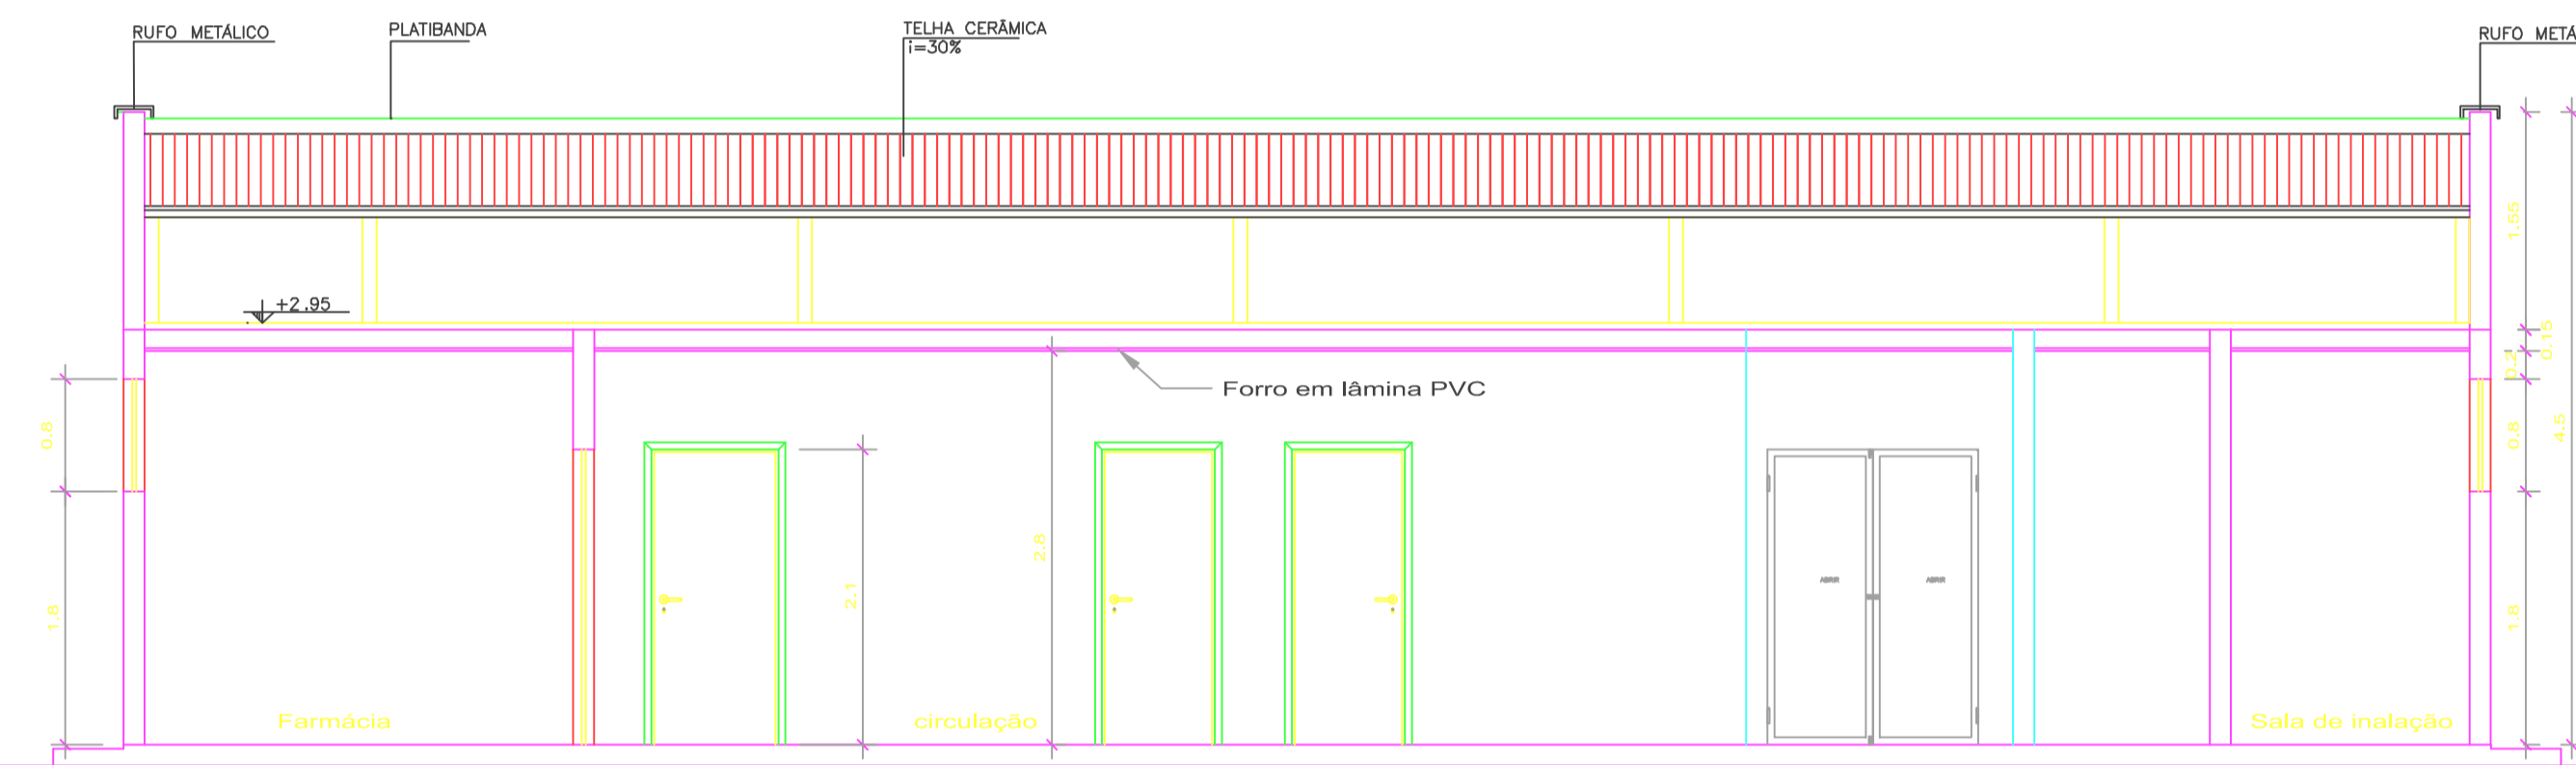

**Corte AA**  
Escala 1/50

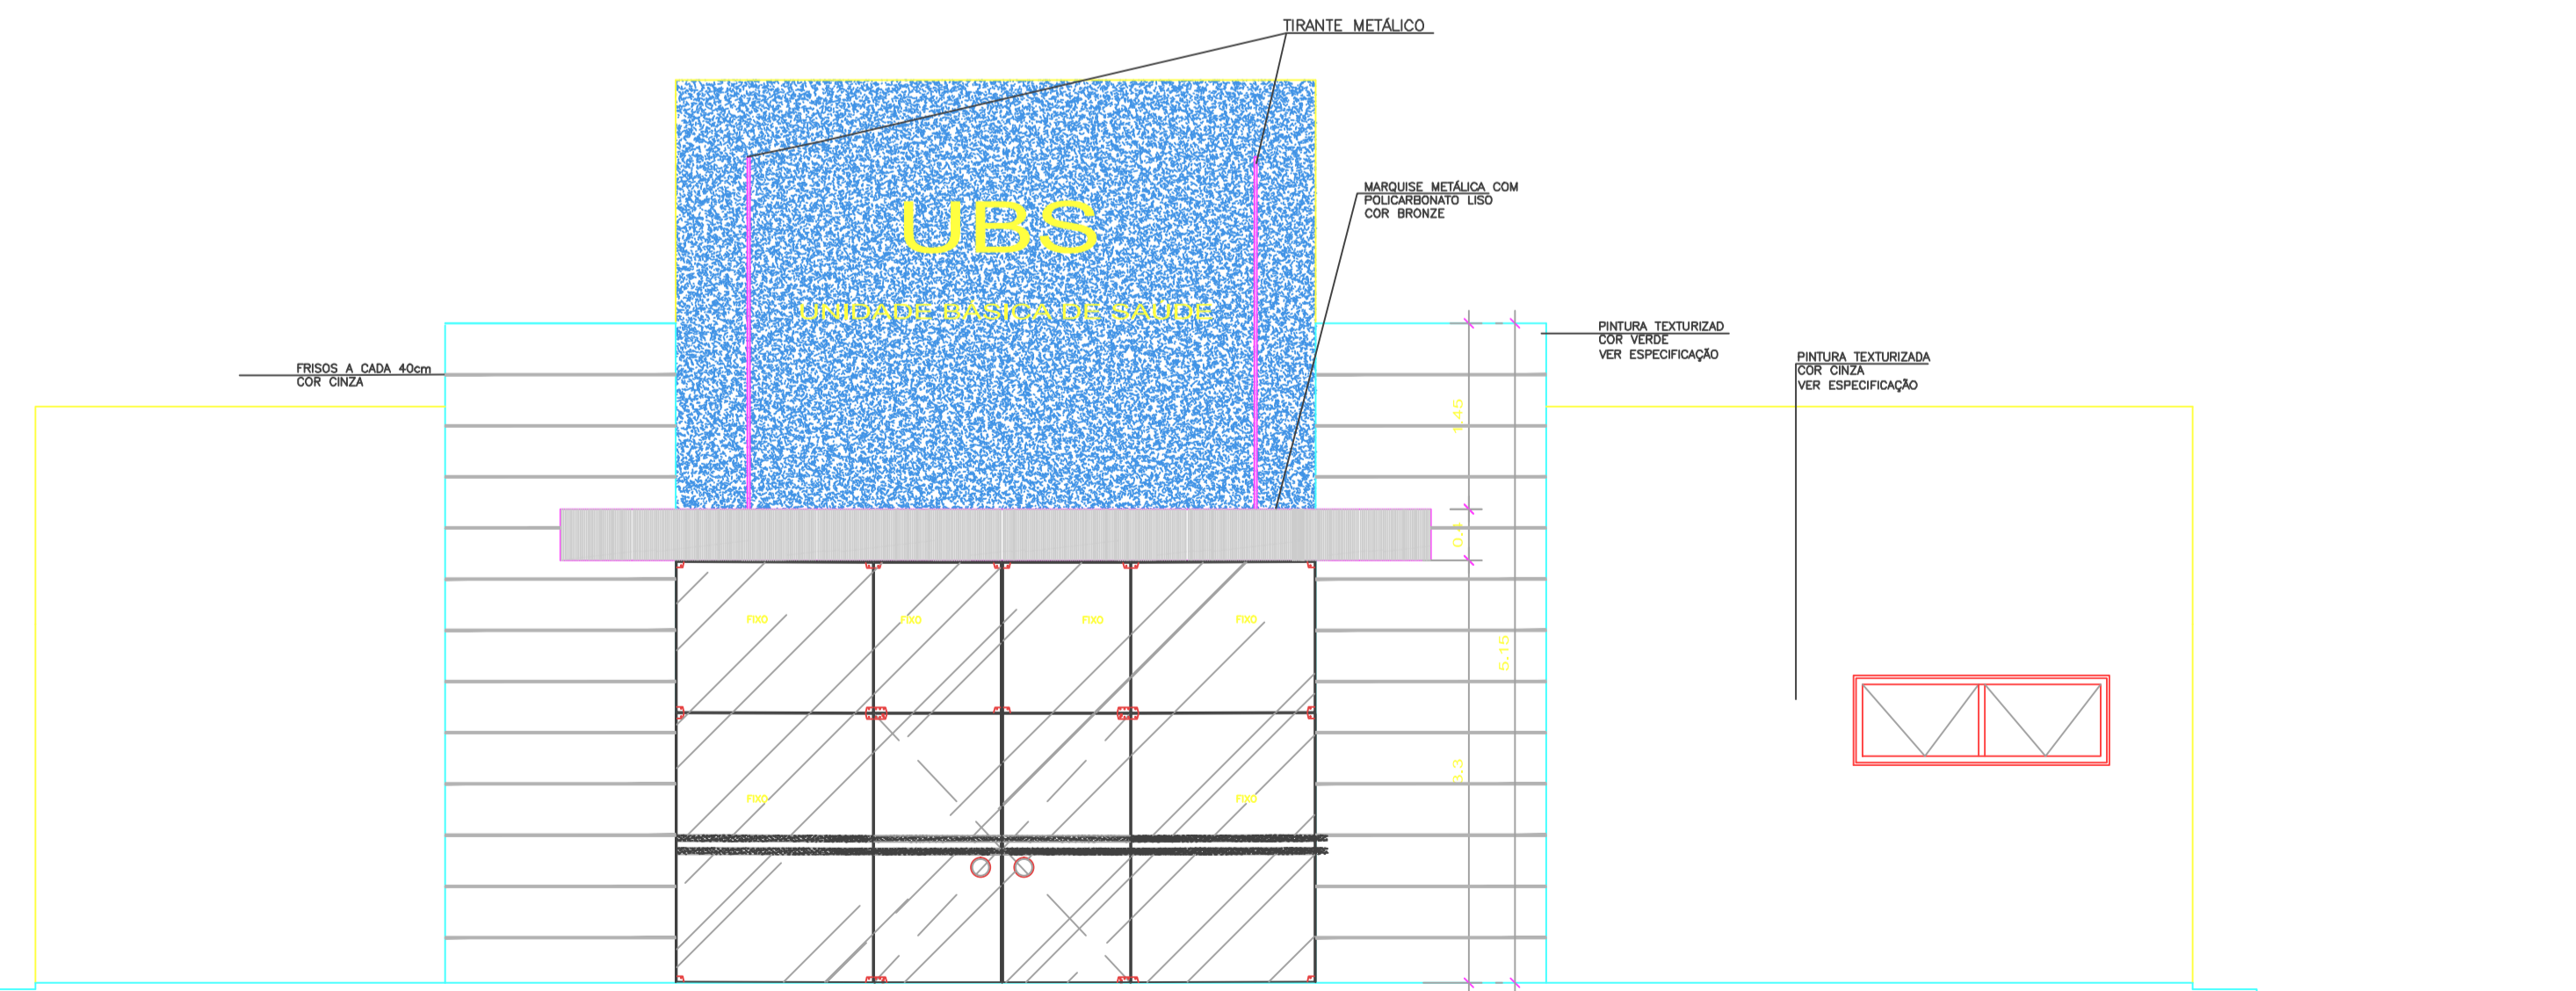

**Elevação Frontal**  
Escala 1/50

**SIMBOLOGIA**

	INDICAÇÃO DE DETALHE
	INDICAÇÃO DE CORTE
	INDICAÇÃO DE NÍVEL (PLANTA BAIXA)
	INDICAÇÃO DE NÍVEL (CORTE)
	COTA

**MATERIAIS - SÍMBOLOS**

	PAREDE DE ALVENARIA
	TERRA (CORTE)
	CONCRETO (CORTE)
	METAL (CORTE)
	VIDRO (VISTA)
	REVESTIMENTO CERÂMICO
	GRANITO OU MÁRMORE (VISTA)

**LINHAS**

	ELEMENTO CORTADO OU VISTA
	CORTES
	PROJEÇÃO
	LINHA INTERROMPIDA

NOTA: -Os ambientes sanit./PCD e banheiro/vest./func. feminino terão forro de gesso 2,40m para os ambientes DML e almindorifado terem janelas voltadas para o exterior.  
- O muro receberá pintura texturizada cor cinza, marca Suvilil ou Similar. Cor AR RAREFEITO  
- A marquise receberá pintura eletrostática cor cinza.

PROPRIETÁRIO: PREFEITURA MUNICIPAL DE SÃO JOÃO DE PIRABAS

PROJETO: ARQº MARUZA BAPTISTA -CAU:A28510-2

CONSTRUÇÃO:



**PREFEITURA MUNICIPAL DE SÃO JOÃO DE PIRABAS**

LOCAL: PIRABAS / PA	ÁREA CONSTRUIDA: 338,70 m²	DATA: outubro/2021	ESCALA: INDICADA
ASSUNTO: CONSTRUÇÃO DE UBS	FRANQUIA: ARQ 02		
CONTEÚDO: ELEVACÃO / CORTES			