




Cobertura
Escala 1/75

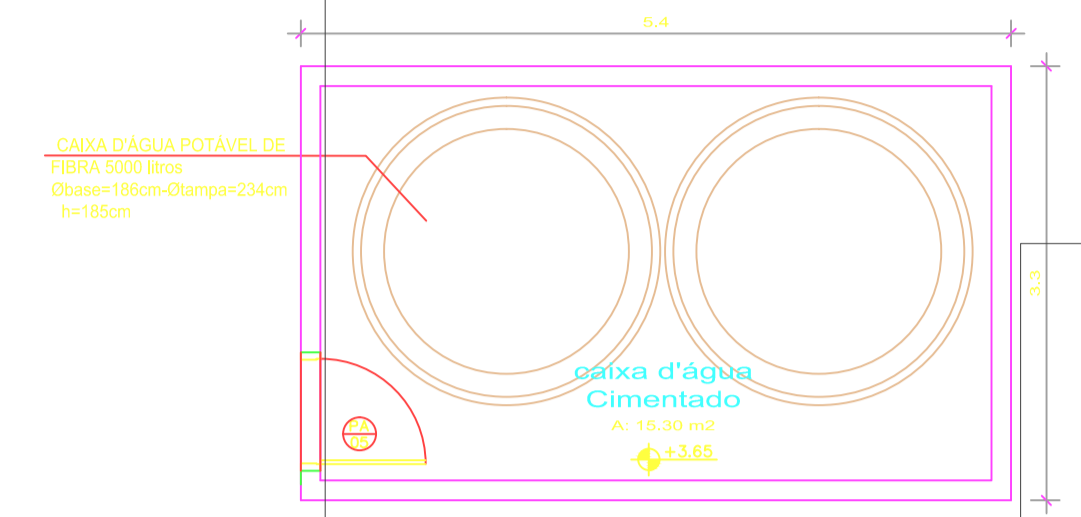


Planta Baixa - Caixa D'água
Escala 1/50

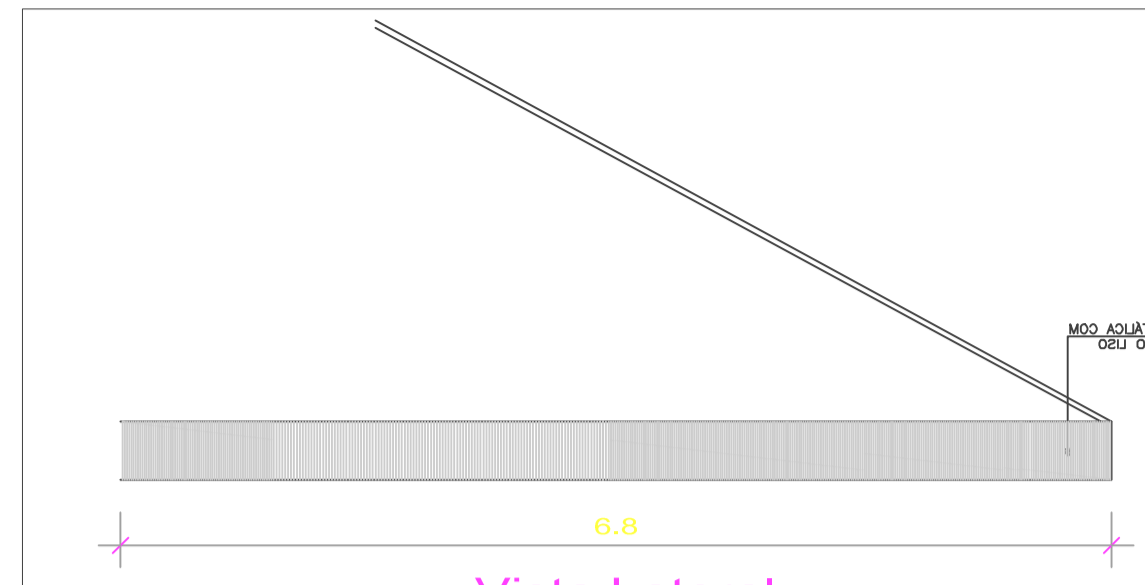


Vista Lateral
Escala 1/50

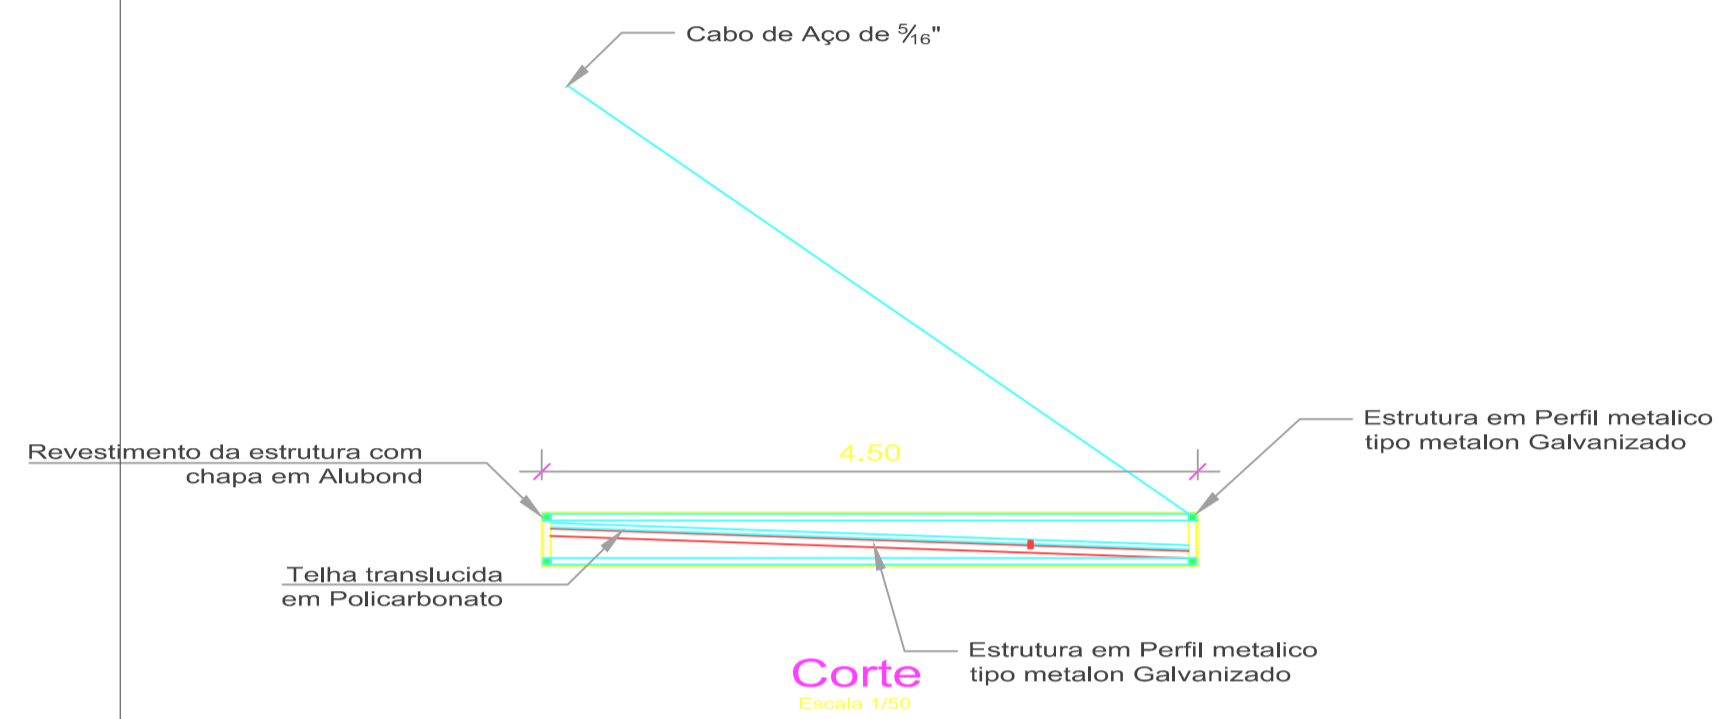

Corte
Escala 1/50

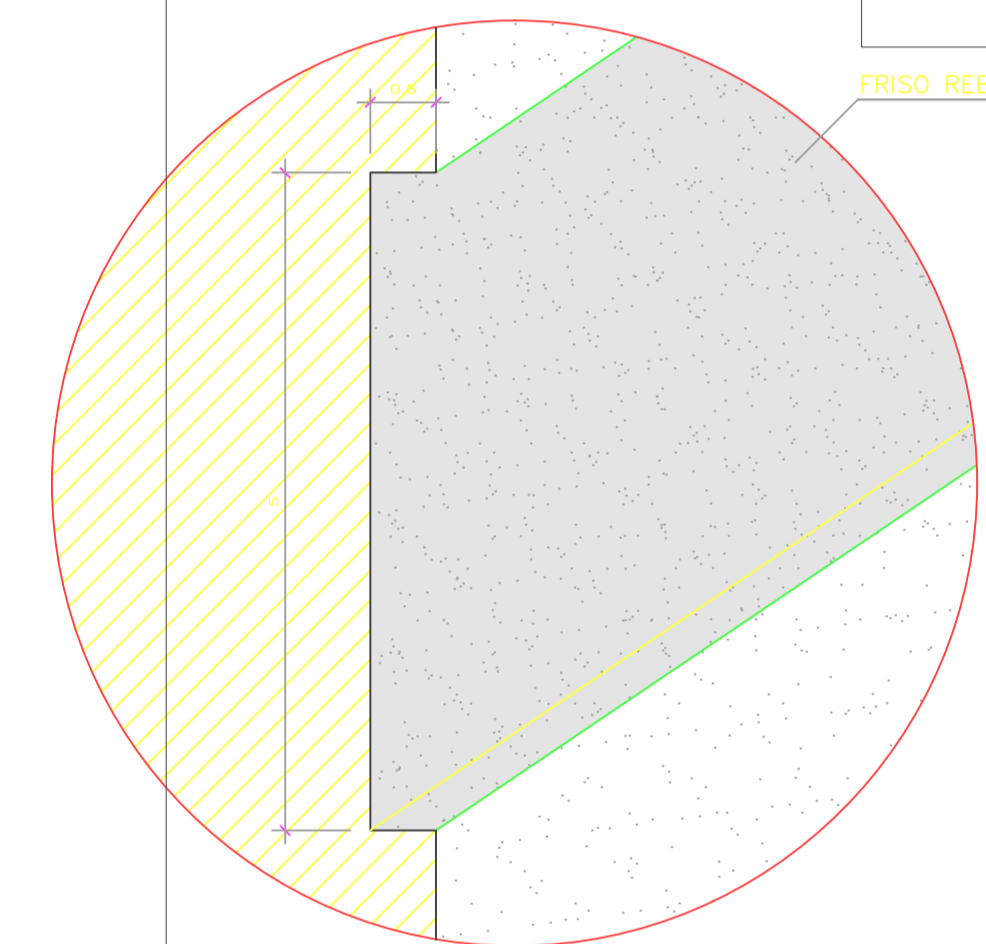


Det. Friso
5/8Escala

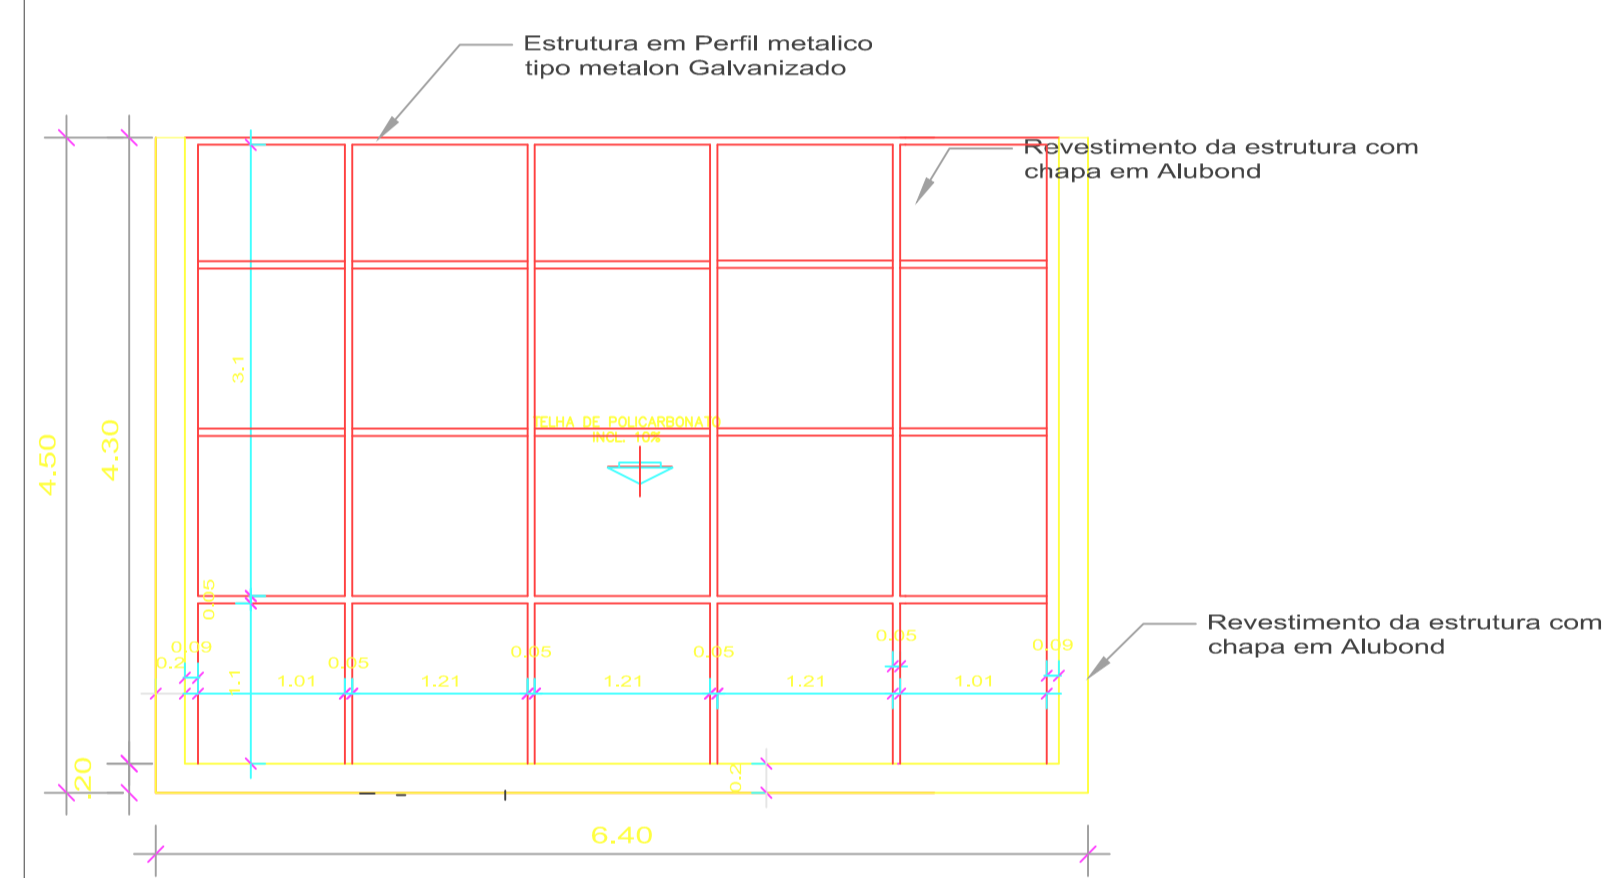

Planta Baixa
Escala 1/50

NOTA: -Os ambientes sanit./PCD e banheiro/vest./func. feminino terão forro de gesso 2,40m para os ambientes DML e almindarizado terem janelas voltadas para o exterior.
 - O muro receberá pintura texturizada cor cinza, marca Suvinil ou Similar. Cor AR RAREFEITO
 A marquise receberá pintura eletrostática cor cinza.

PROPRIETÁRIO:	PREFEITURA MUNICIPAL DE SÃO JOÃO DE PIRABAS
PROJETO:	ARQº MARUZA BAPTISTA -CAU:A28510-2
CONSTRUÇÃO:	



PREFEITURA MUNICIPAL DE SÃO JOÃO DE PIRABAS

LOCAL:	PIRABAS / PA	ÁREA CONSTRUIDA:	338,70 m²	DATA:	outubro/2021	ESCALA:	INDICADA
ASSUNTO:	CONSTRUÇÃO DE UBS						FRANCHA ARQ 03
CONTEÚDO:	COBERTURA / DETALHES						