




Mapa de Esquadrias
Escala 1/75

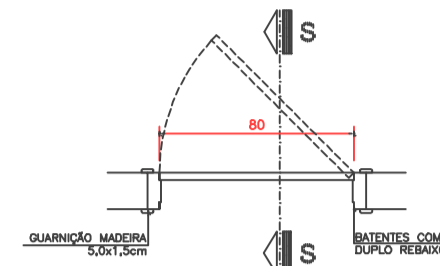


Planta Baixa (PM/01)
Esc. 1:25

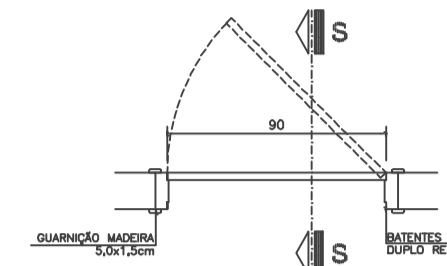

Planta Baixa (PM/02)
Esc. 1:25

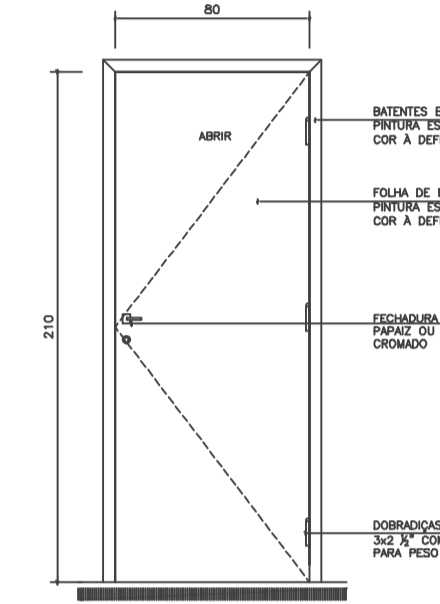


Elevação (PM/01)
Esc. 1:25

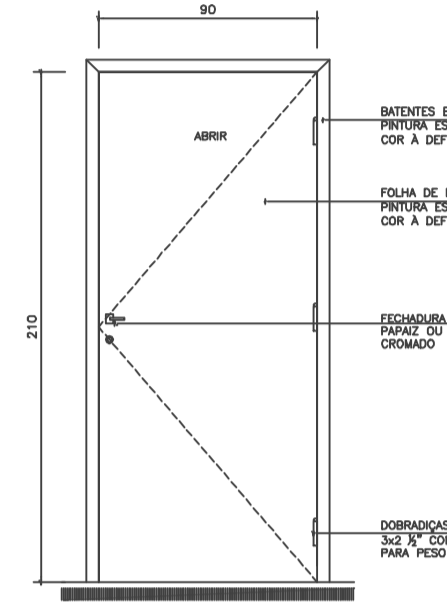


Elevação (PM/02)
Esc. 1:25

COD.	LARGURA	ALTURA	PERFIL	MATERIAL	TIPO
PM/01	0,80	2,10	---	MADEIRA - FURTEL ESMALTE SINTETICO ACETINADO COR A DEFINIR	ABRIR 1 FOLHA

COD.	LARGURA	ALTURA	PERFIL	MATERIAL	TIPO
PM/02	0,80	2,10	---	MADEIRA - FURTEL ESMALTE SINTETICO ACETINADO COR A DEFINIR	ABRIR 1 FOLHA

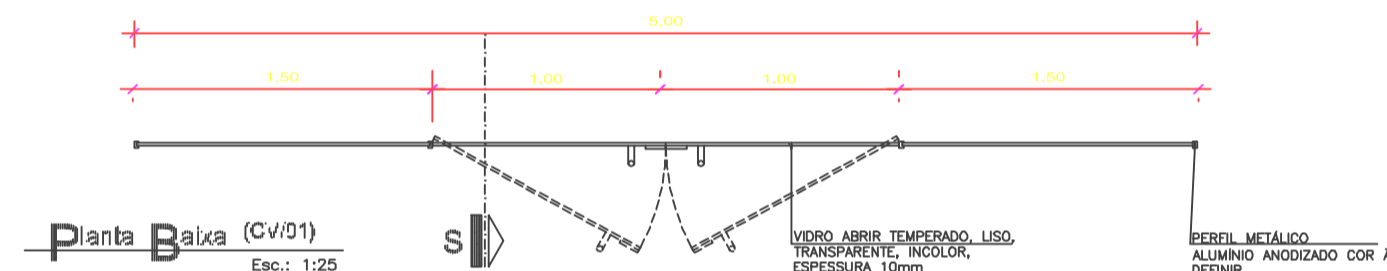


Planta Baixa (CV/01)
Esc. 1:25

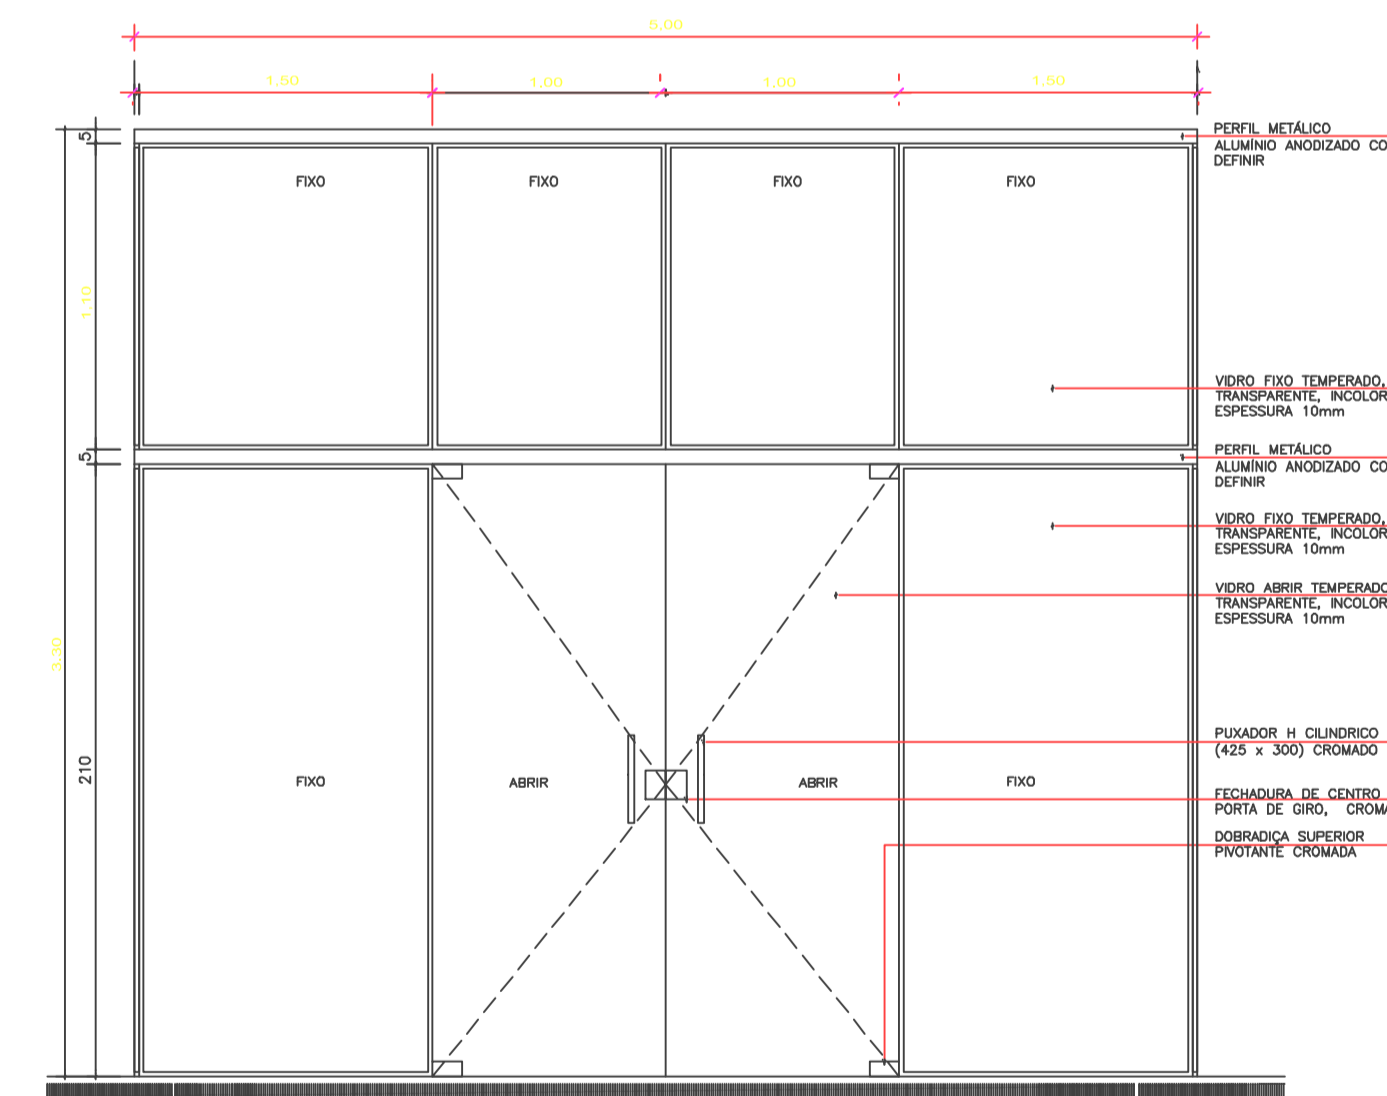

Elevação (CV/01)
Esc. 1:25

COD.	LARGURA	ALTURA	PERFIL	MATERIAL	TIPO
CV/01	5,00	3,30	---	VIDRO TEMPERADO INCOLOR LISO 10MM	ABRIR 2 FOLHAS / FIXO

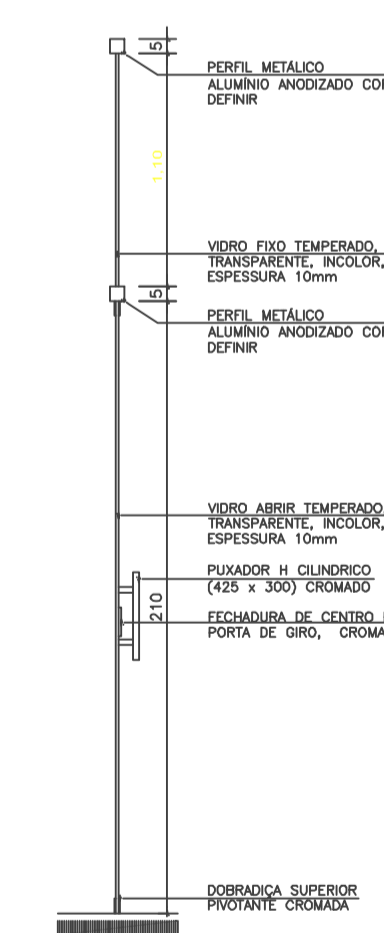

Seção (CV/01)
Esc. 1:25

ESQUADRIAS - PORTAS		
LOCALIZAÇÃO	QUANT.	
Entrada	01	
Copa	01	
Adm. e Gerência	01	
Almoxarifado	01	
Esterilização	01	
DML	01	
Farmácia	01	
Exurgo	01	
	07	
Sala de Vacinas	01	
Sala de Curativos	01	
Consultório Diferenciado	01	
Consultório Indiferenciado 1	01	
Consultório Indiferenciado 2	01	
Sala de Observação	01	
Consultório Odontológico	01	
	07	
Bho Funcionários	01	
Saídas Laterais	01	
Sala de Atividades Coletivas	01	
	02	
Wc Público PNE	02	
Bho Consultório Diferenciado	01	
Bho Sala de Observação	01	
	04	
Lixeira	03	
Compressor	01	

ESQUADRIAS - JANELAS		
LOCALIZAÇÃO	QUANT.	
DML	01	
Bho Funcionários	01	
Wc PNE	02	
Bho Consultório Diferenciado	01	
Bho Sala de Observação	01	
Sala de Esterilização	01	
Almoxarifado	01	
Copa	01	
	09	
Sala de Observação	01	
Consultório Odontológico	01	
Farmácia e Dispensação	01	
Sala de Inalação Coletiva	01	
Sala de Atividades Coletivas	02	
Sala Administração e Gerência	01	
Consultório Indiferenciado 1	01	
Consultório Indiferenciado 2	01	
Sala de Observação	01	
Consultório Diferenciado	01	
Sala de curativos	01	
Sala de Vacinas	01	
	13	

ESQUADRIAS - VISOR		
LOCALIZAÇÃO	QUANT.	
Sala de Utilidades	01	
	01	
Farmácia e Dispensação	01	

OBSERVAÇÃO: Todas as janelas deverão ser equipadas com tela metálica tipo mosquito.

- Observações:**
- AS ESQUADRIAS DEVERÃO RECEBER LIXAMENTO ENTRE AS DEMÃOS DE TINTA.
 - AS FECHADURAS DAS PORTAS DE MADEIRA DOS BANHEIROS DEVERÃO SER DO TIPO BANHEIRO, AS DEMAIS DO TIPO EXTERNA.

PROPRIETÁRIO: PREFEITURA MUNICIPAL DE SÃO JOÃO DE PIRABAS

PROJETO: PREFEITURA MUNICIPAL DE SÃO JOÃO DE PIRABAS

PREFEITURA MUNICIPAL DE SÃO JOÃO DE PIRABAS

LOCAL: PIRABAS / FA	ÁREA CONSTRUIDA:	DATA: outubro/2021	ESCALA: INDICADA
ASSUNTO: CONSTRUÇÃO DE UBS	FRANQUIA: ARQ 04		
CONTEÚDO: MAPA DE ESQUADRIAS 01			