

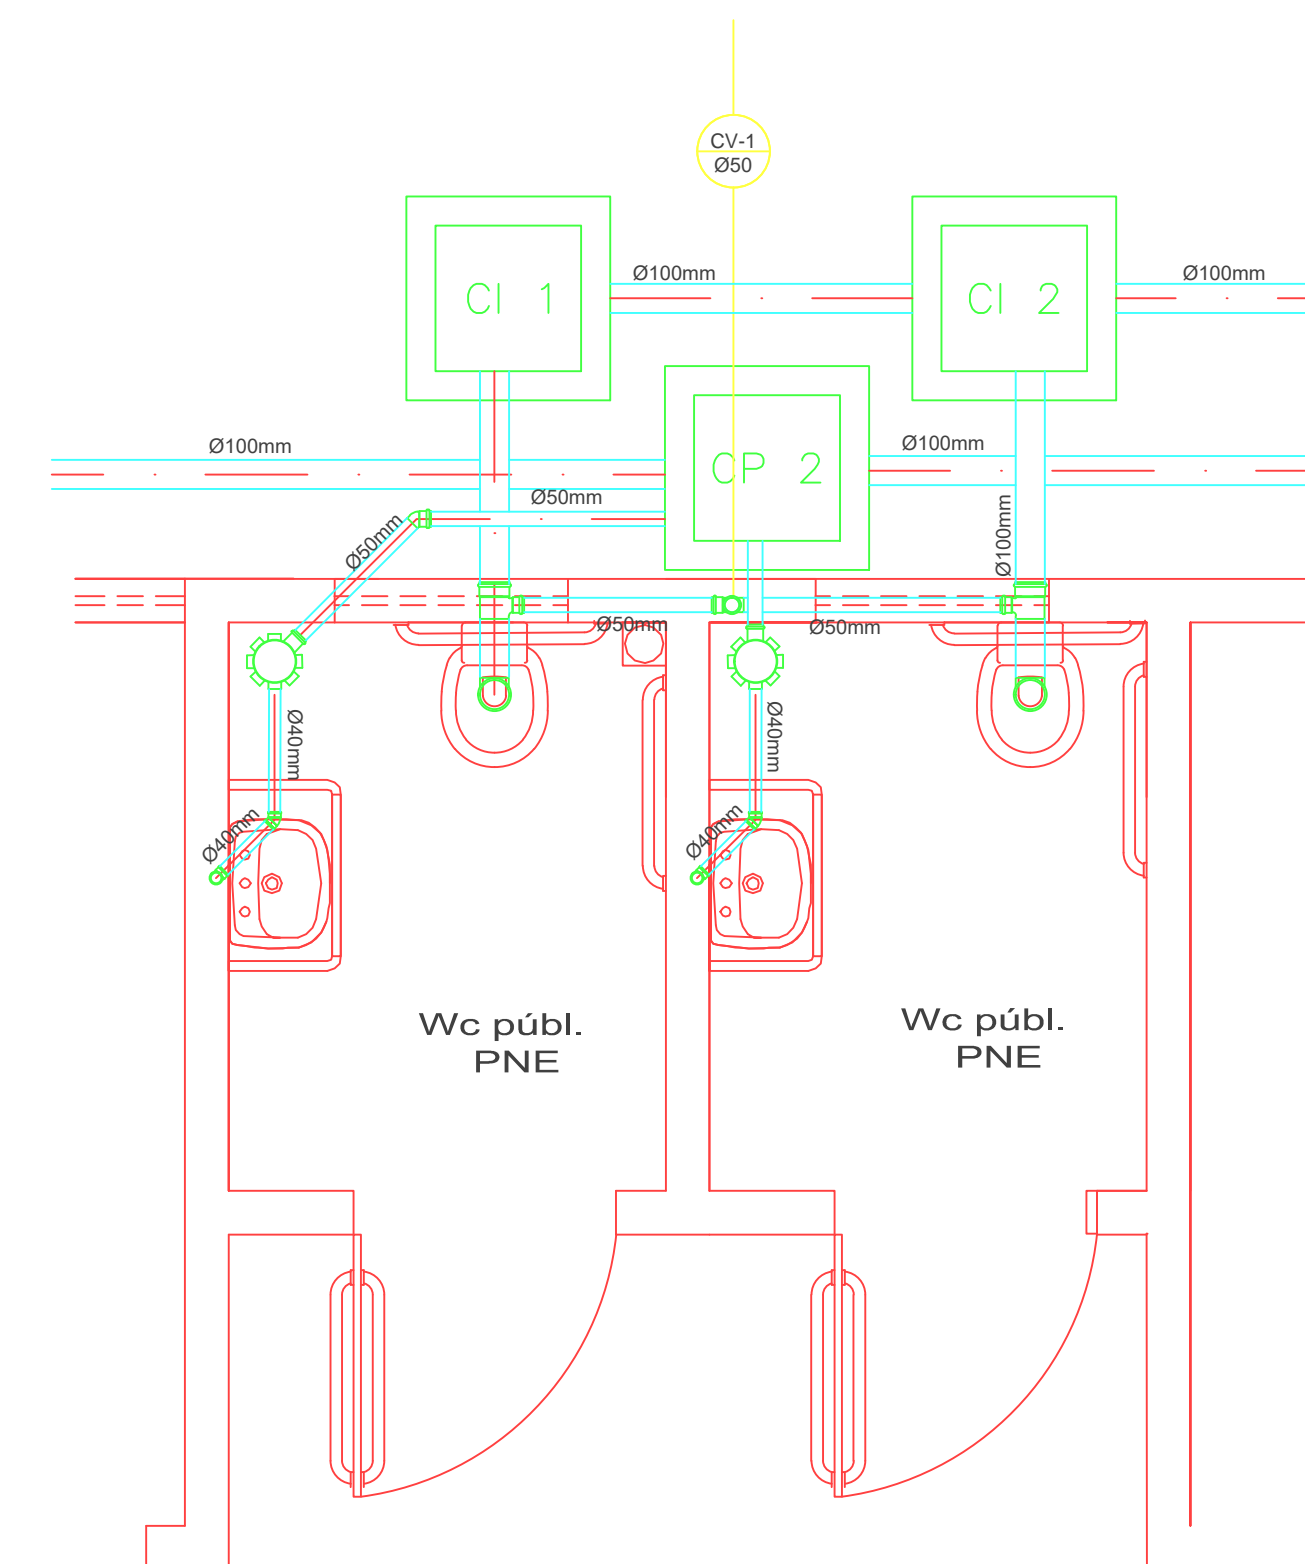


Legenda – Esgoto	
	Indicação de coluna de ventilação
	Caixa sifonada
	Caixa de passagem em alvenaria 50x50cm
	Tubulação de esgoto primário
	Tubulação de esgoto secundário
	Tubulação de ventilação para esgoto
	Curva de 90° voltada para cima
	Joelho de 45°
	Tê sanitário 90°

**CX. DE PASSAGEM**  
Escala 1/25

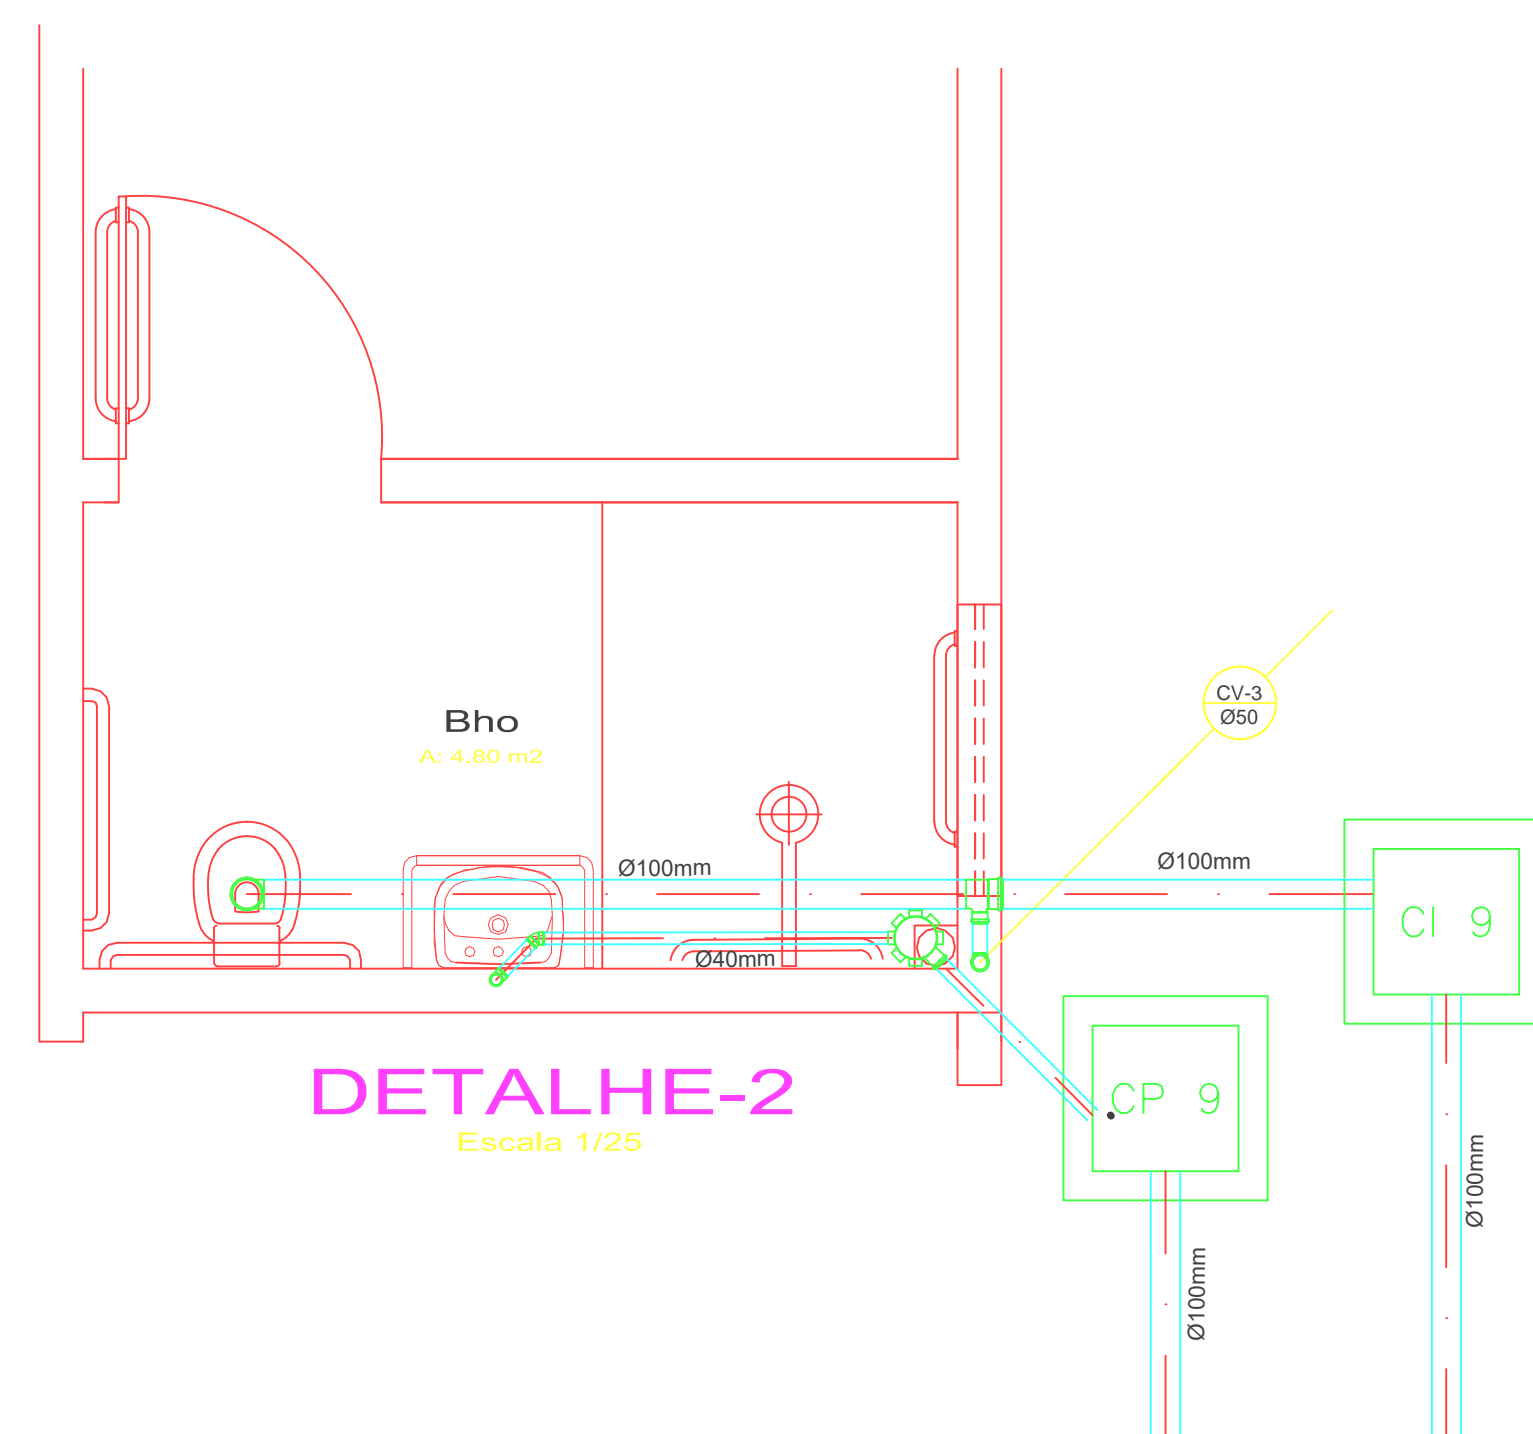

**CX. DE INSPEÇÃO (CI)**  
Escala 1/25

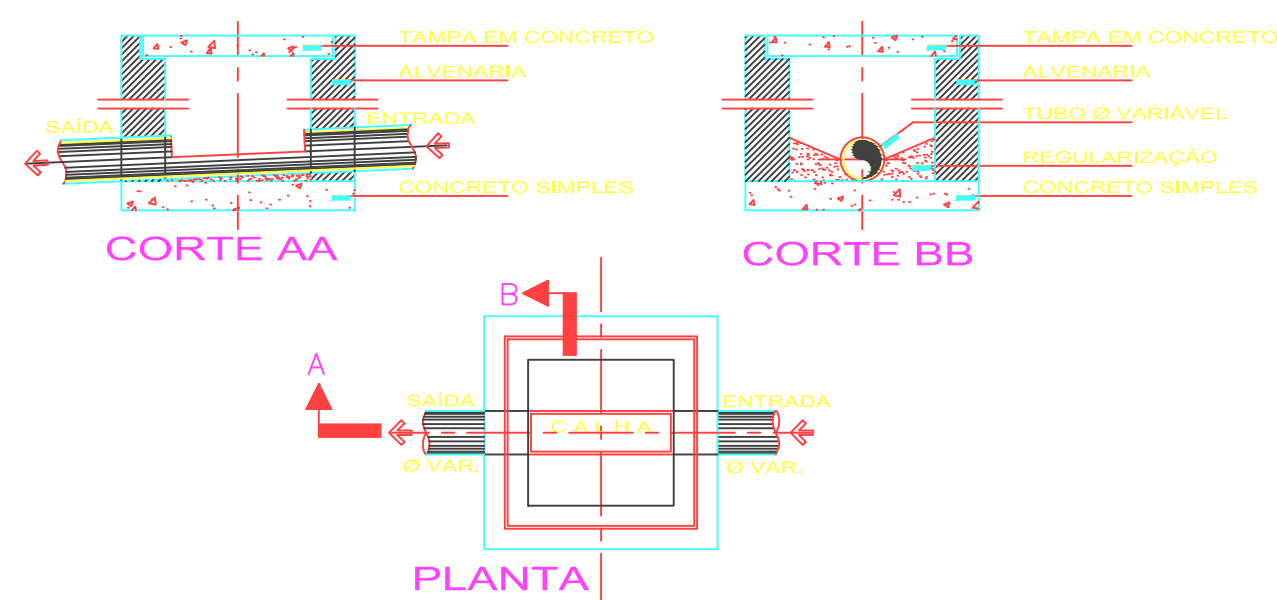

PROPRIETÁRIO: PREFEITURA MUNICIPAL DE SÃO JOÃO DE PIRABAS

PROJETO: PREFEITURA MUNICIPAL DE SÃO JOÃO DE PIRABAS



**PREFEITURA MUNICIPAL DE SÃO JOÃO DE PIRABAS**

LOCAL: PIRABAS / PA	ÁREA CONSTRUIDA:	DATA: outubro/2021	ESCALA: INDICADA
ASSUNTO: PROJETO ESGOTO SANITÁRIO	CONTEÚDO: DETALHES		FRANCA: <b>ESG 02</b>