




GABARITOS DE ALTURAS
S/Escala

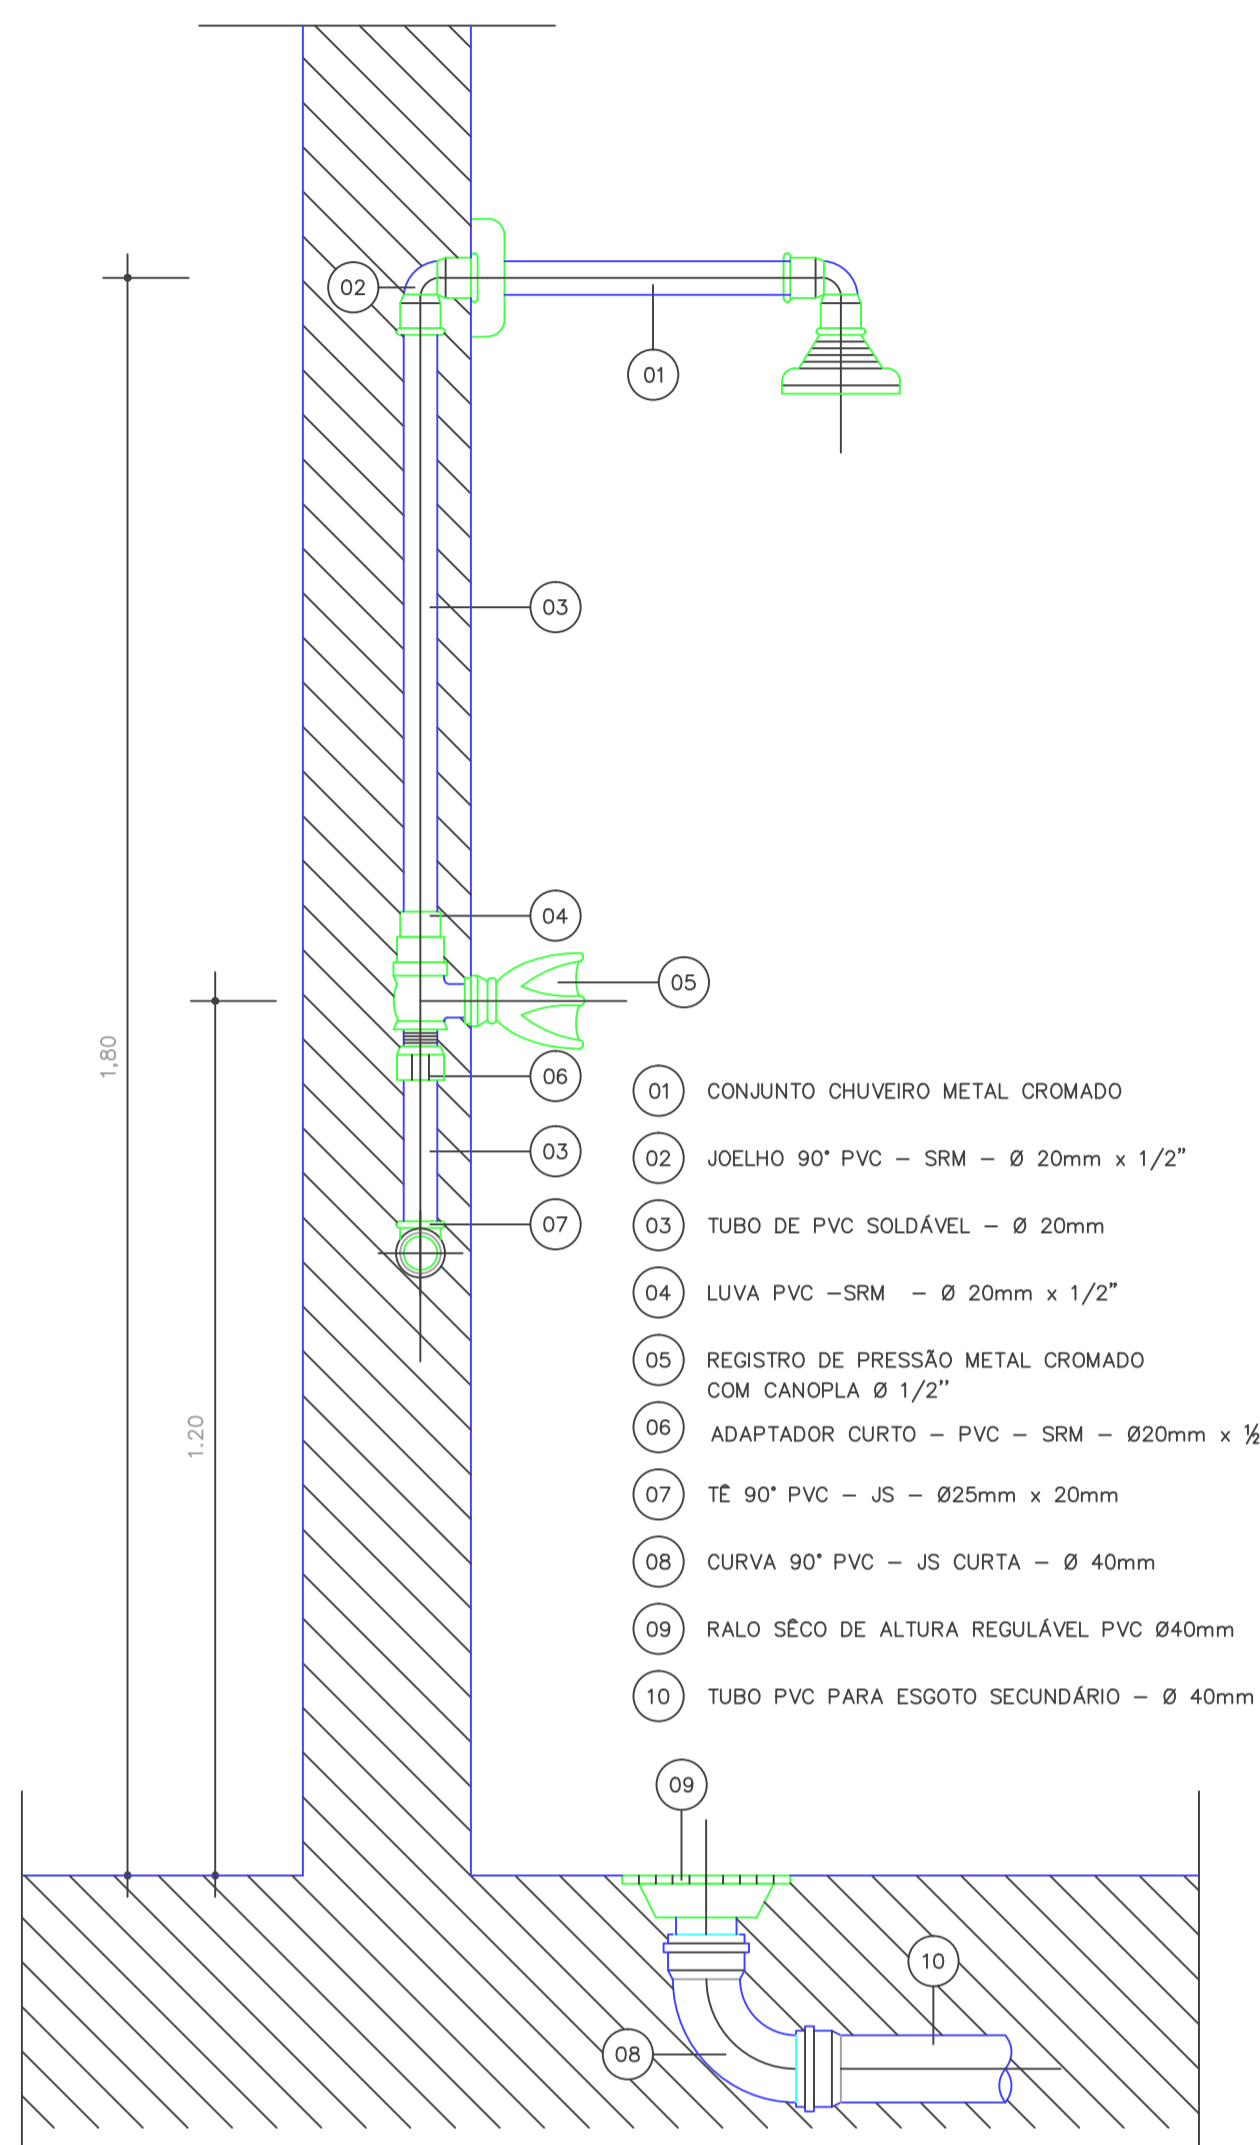

DET. CHUVEIRO
S/Escala

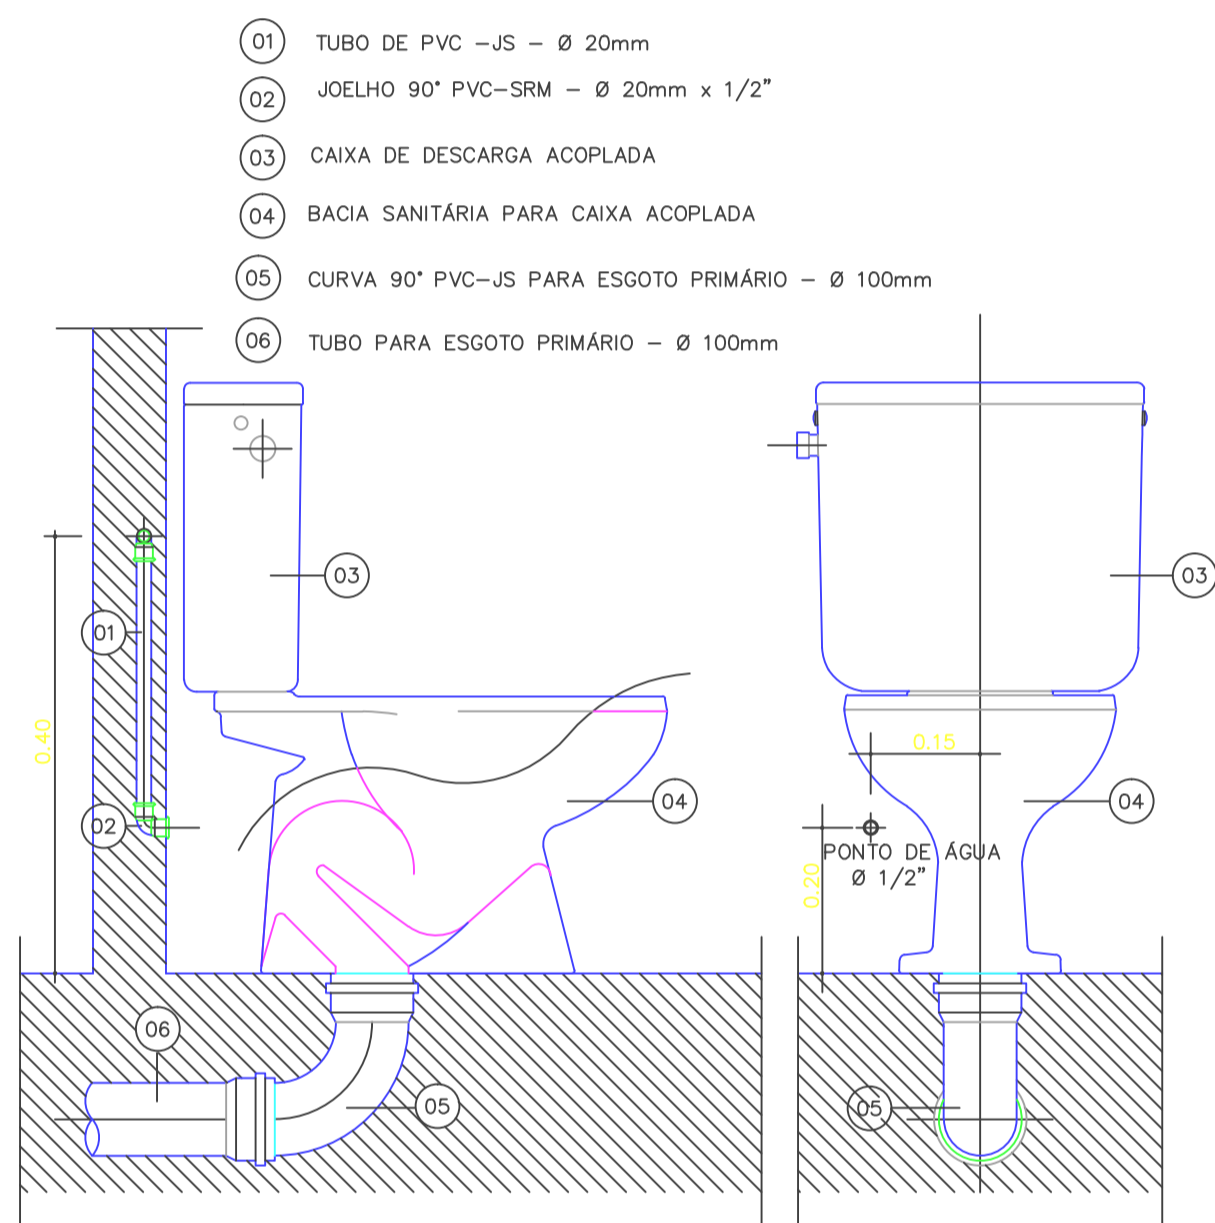


DET. VASO SANITÁRIO
S/Escala

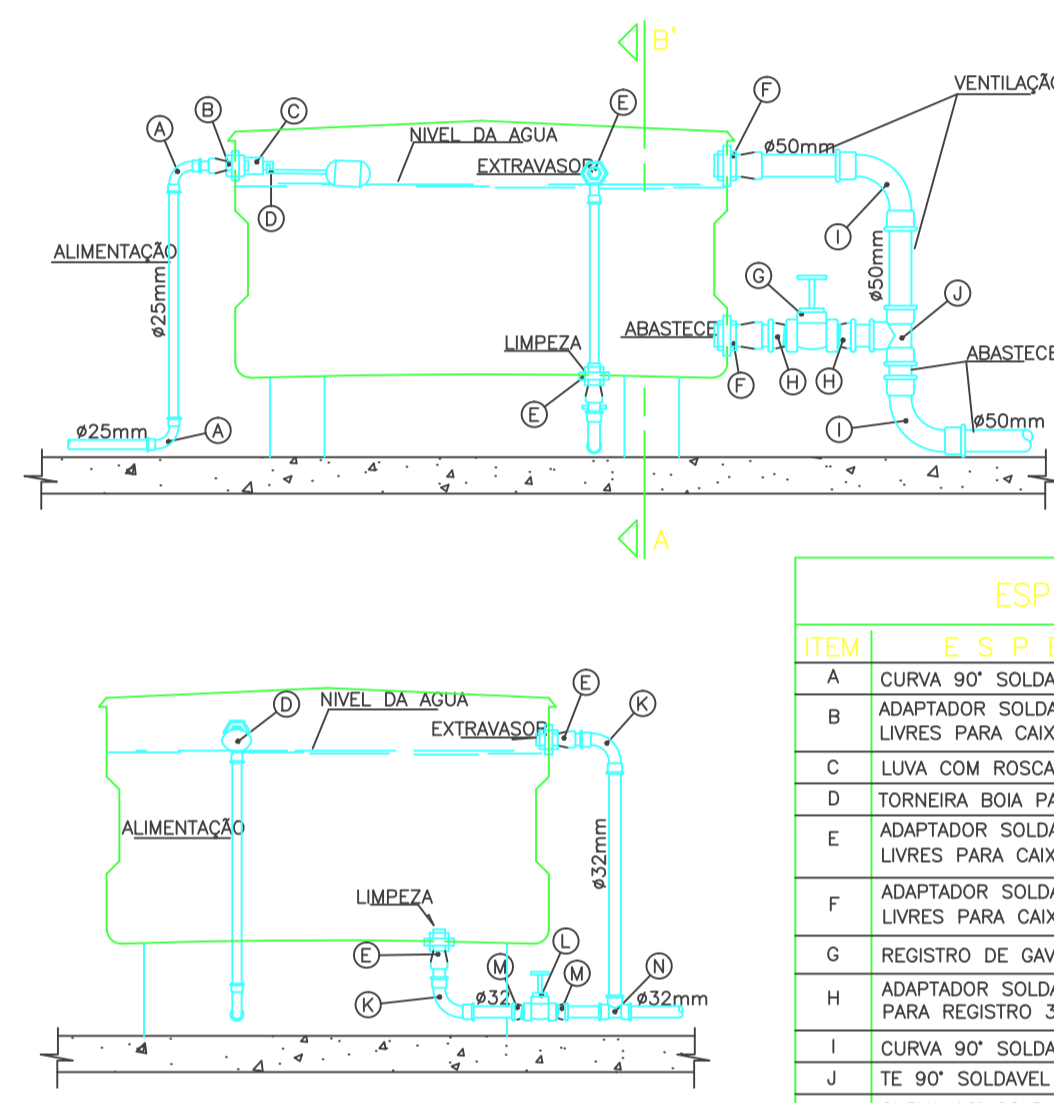


DET. INST. CX D'ÁGUA
S/Escala


ESPECIFICAÇÕES	
ITEM	ESPECIFICAÇÃO
A	CURVA 90° SOLDÁVEL 25mm
B	ADAPTADOR SOLDÁVEL LONGO COM FLANGES LIVRES PARA CAIXA D'ÁGUA 25mm x 3/4"
C	LUIVA COM ROSCA 3/4"
D	TORNEIRA BOIA PARA CAIXA D'ÁGUA 3/4"
E	ADAPTADOR SOLDÁVEL LONGO COM FLANGES LIVRES PARA CAIXA D'ÁGUA 32mm x 1"
F	ADAPTADOR SOLDÁVEL LONGO COM FLANGES LIVRES PARA CAIXA D'ÁGUA 60mm x 2"
G	REGISTRO DE GAVETA METÁLICO 2"
H	ADAPTADOR SOLDÁVEL CURTO COM BOLSA E ROSCA PARA REGISTRO 32mm x 1"
I	CURVA 90° SOLDÁVEL 60mm
J	TE 90° SOLDÁVEL 60mm
K	CURVA 90° SOLDÁVEL 32mm
L	REGISTRO DE GAVETA METÁLICO 1"
M	ADAPTADOR SOLDÁVEL CURTO COM BOLSA E ROSCA PARA REGISTRO 32mm x 1"
N	TE 90° SOLDÁVEL 32mm

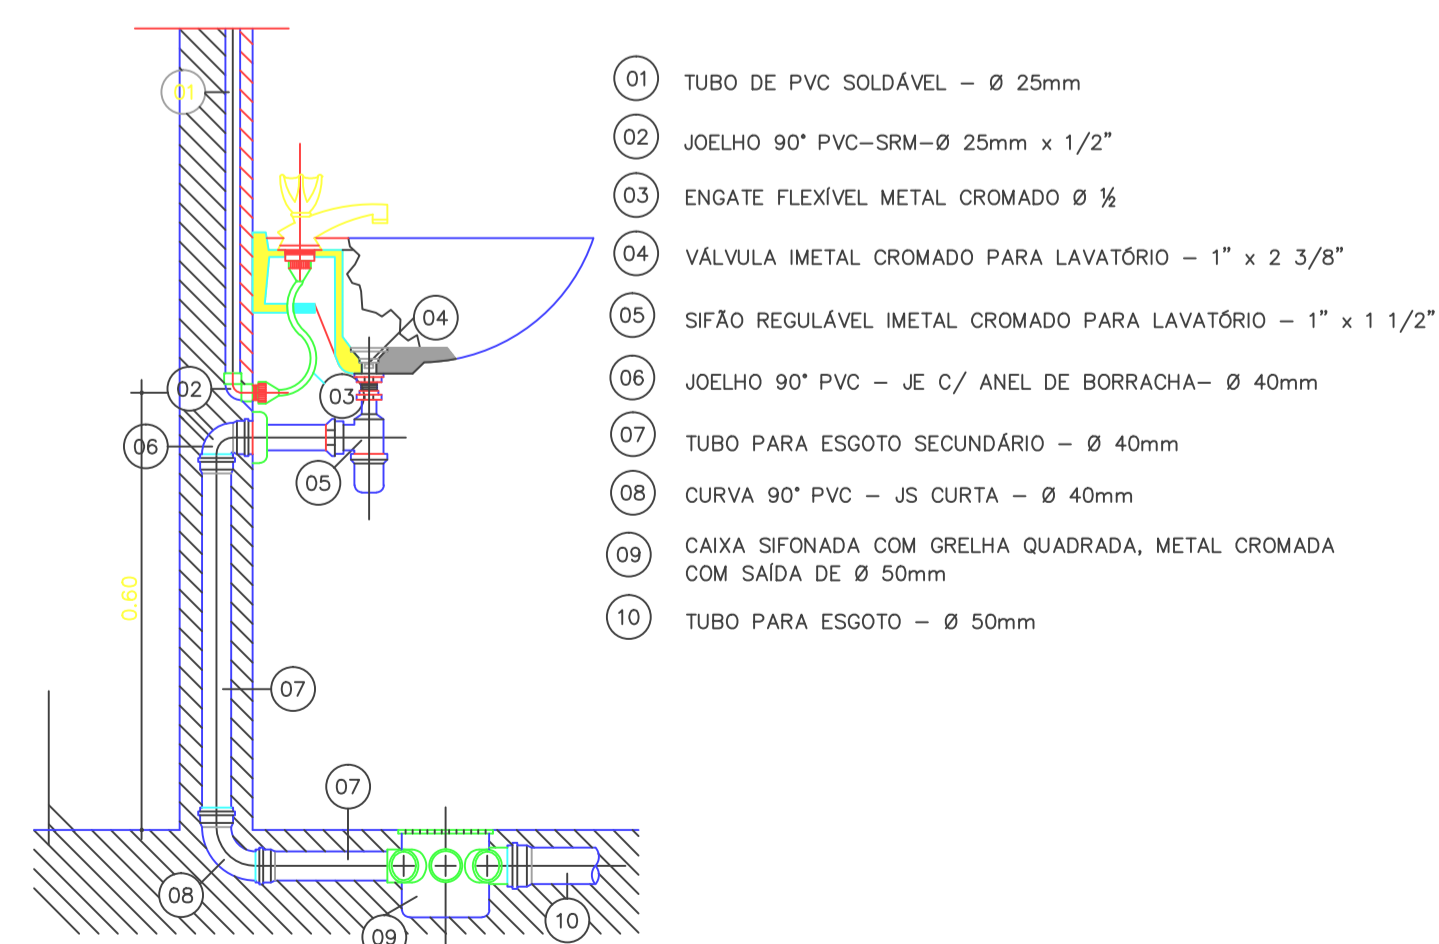

DET. LAVATÓRIO
S/Escala

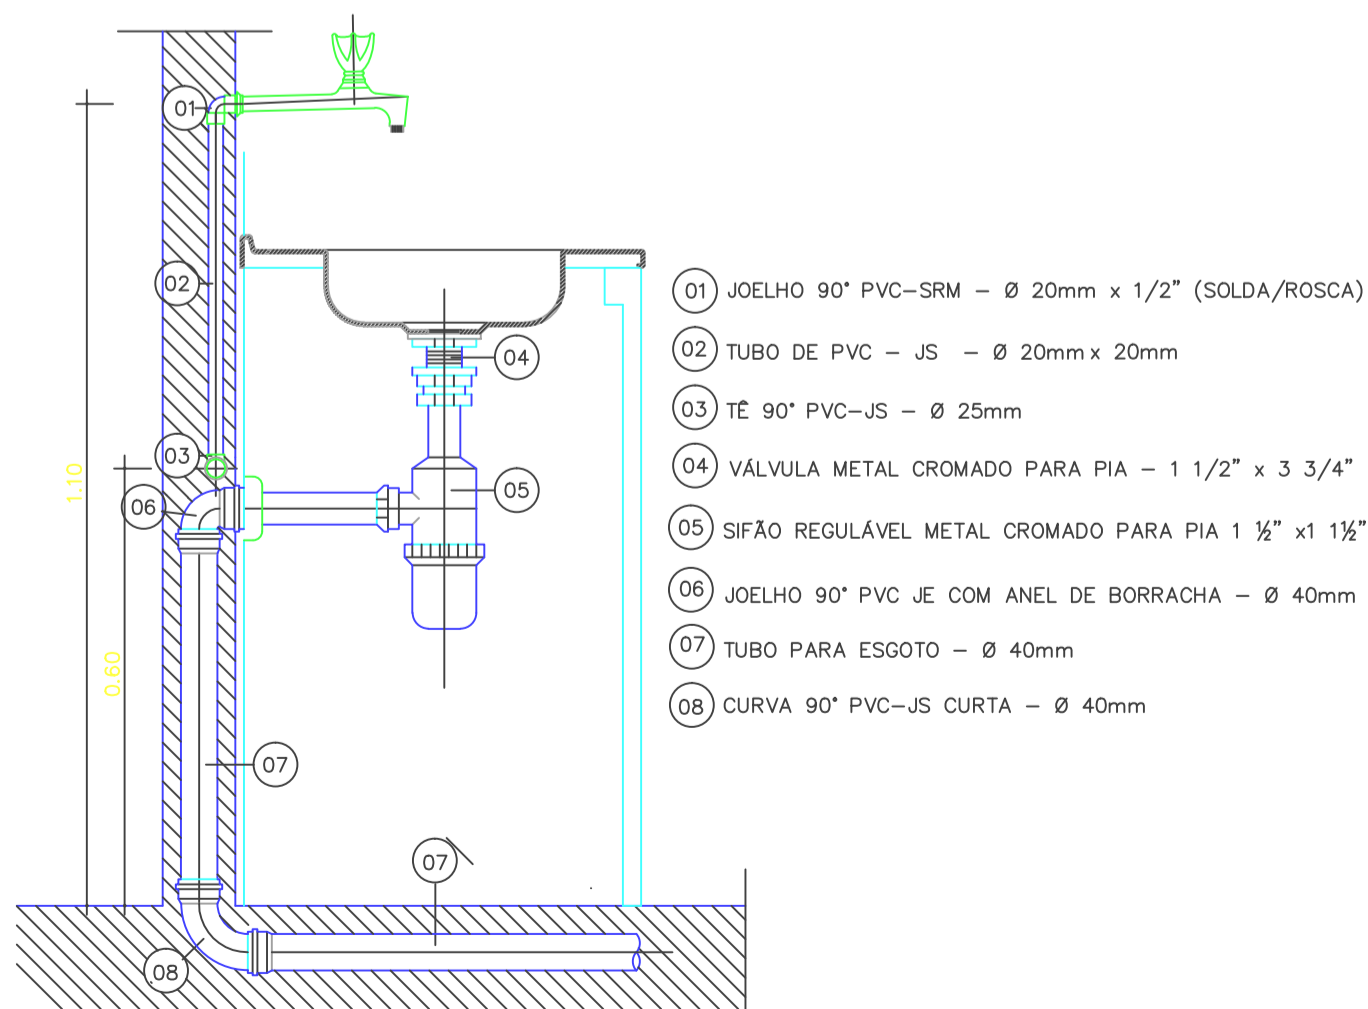

DET. PIA
S/Escala

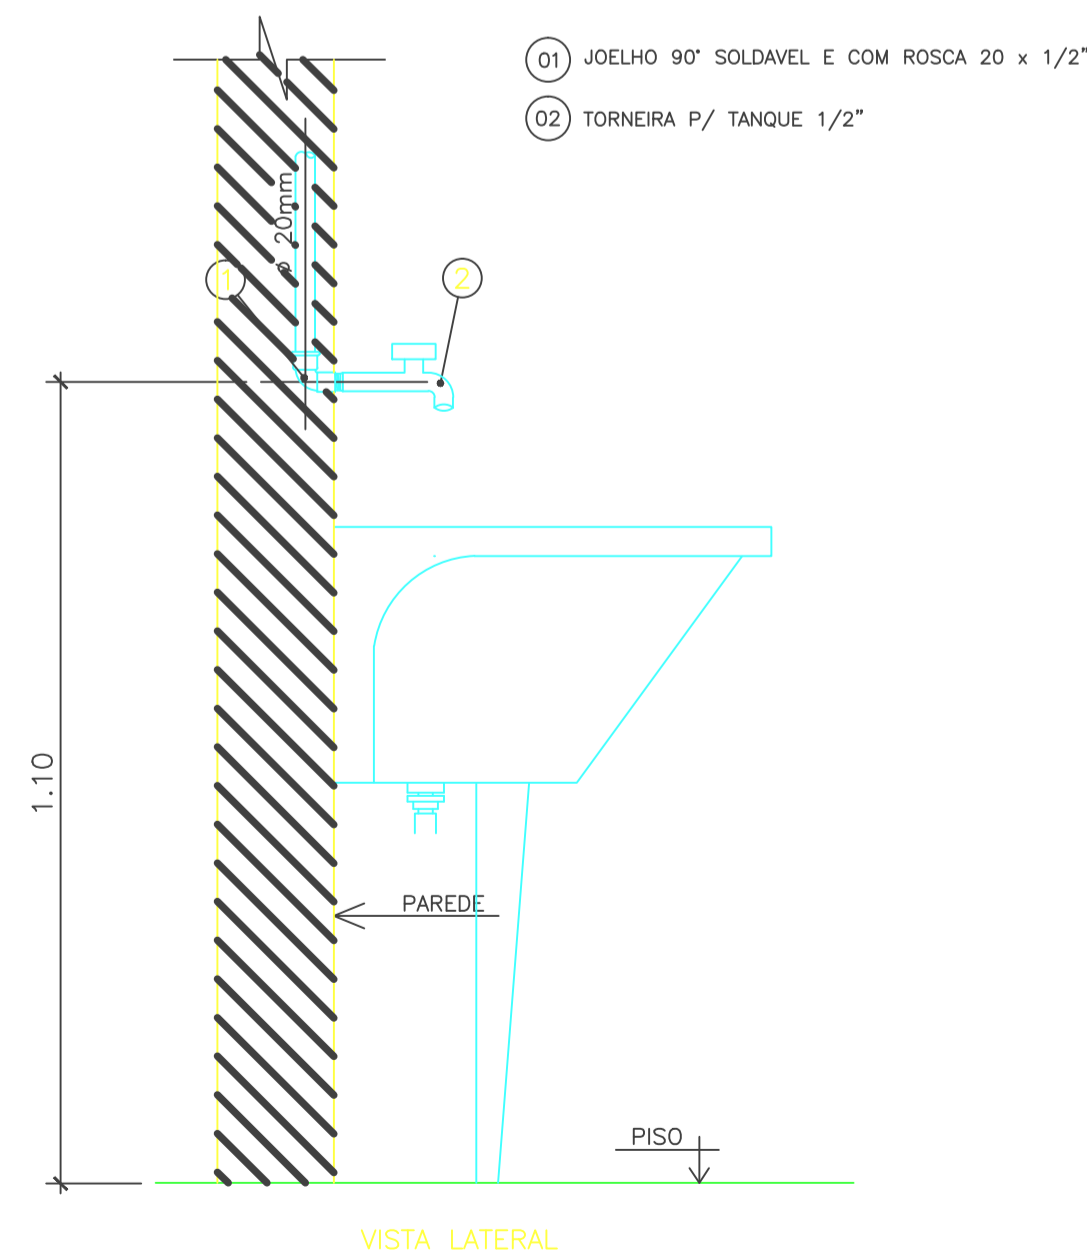

DET. TANQUE
S/Escala

PROPRIETÁRIO: PREFEITURA MUNICIPAL DE SÃO JOÃO DE PIRABAS

PROJETO: PREFEITURA MUNICIPAL DE SÃO JOÃO DE PIRABAS



PREFEITURA MUNICIPAL DE SÃO JOÃO DE PIRABAS

LOCAL: PIRABAS / PA	ÁREA CONSTRUIDA:	DATA: outubro/2021	ESCALA: INDICADA
ASSUNTO: PROJETO ÁGUA FRIA	CONTEÚDO: DETALHES		PRANCHA: AF 04