


Legenda – ÁGUA

	Indicação das coluna de água fria
	Indicação do fluxo de água
Ch	Chuveiro. (Altura: 2.20m)
DH	Ducha higienica (Altura: 0.50m)
RG	Registro de gaveta (Altura: 1.80m)
RP	Registro de pressão (Altura: 1.20m)
Lv	Lavatório (Altura: 0.60m)
Pia	Pia (Altura: 1.10m)
	Joelho de 90°
	Tê de 90°
	Joelho de 90° (isométrico)
	Tê de 90° (isométrico)
	Registro de gaveta (isométrico)
	Registro de pressão (isométrico)
	Tubulação de água fria
	Tubulação de recalque

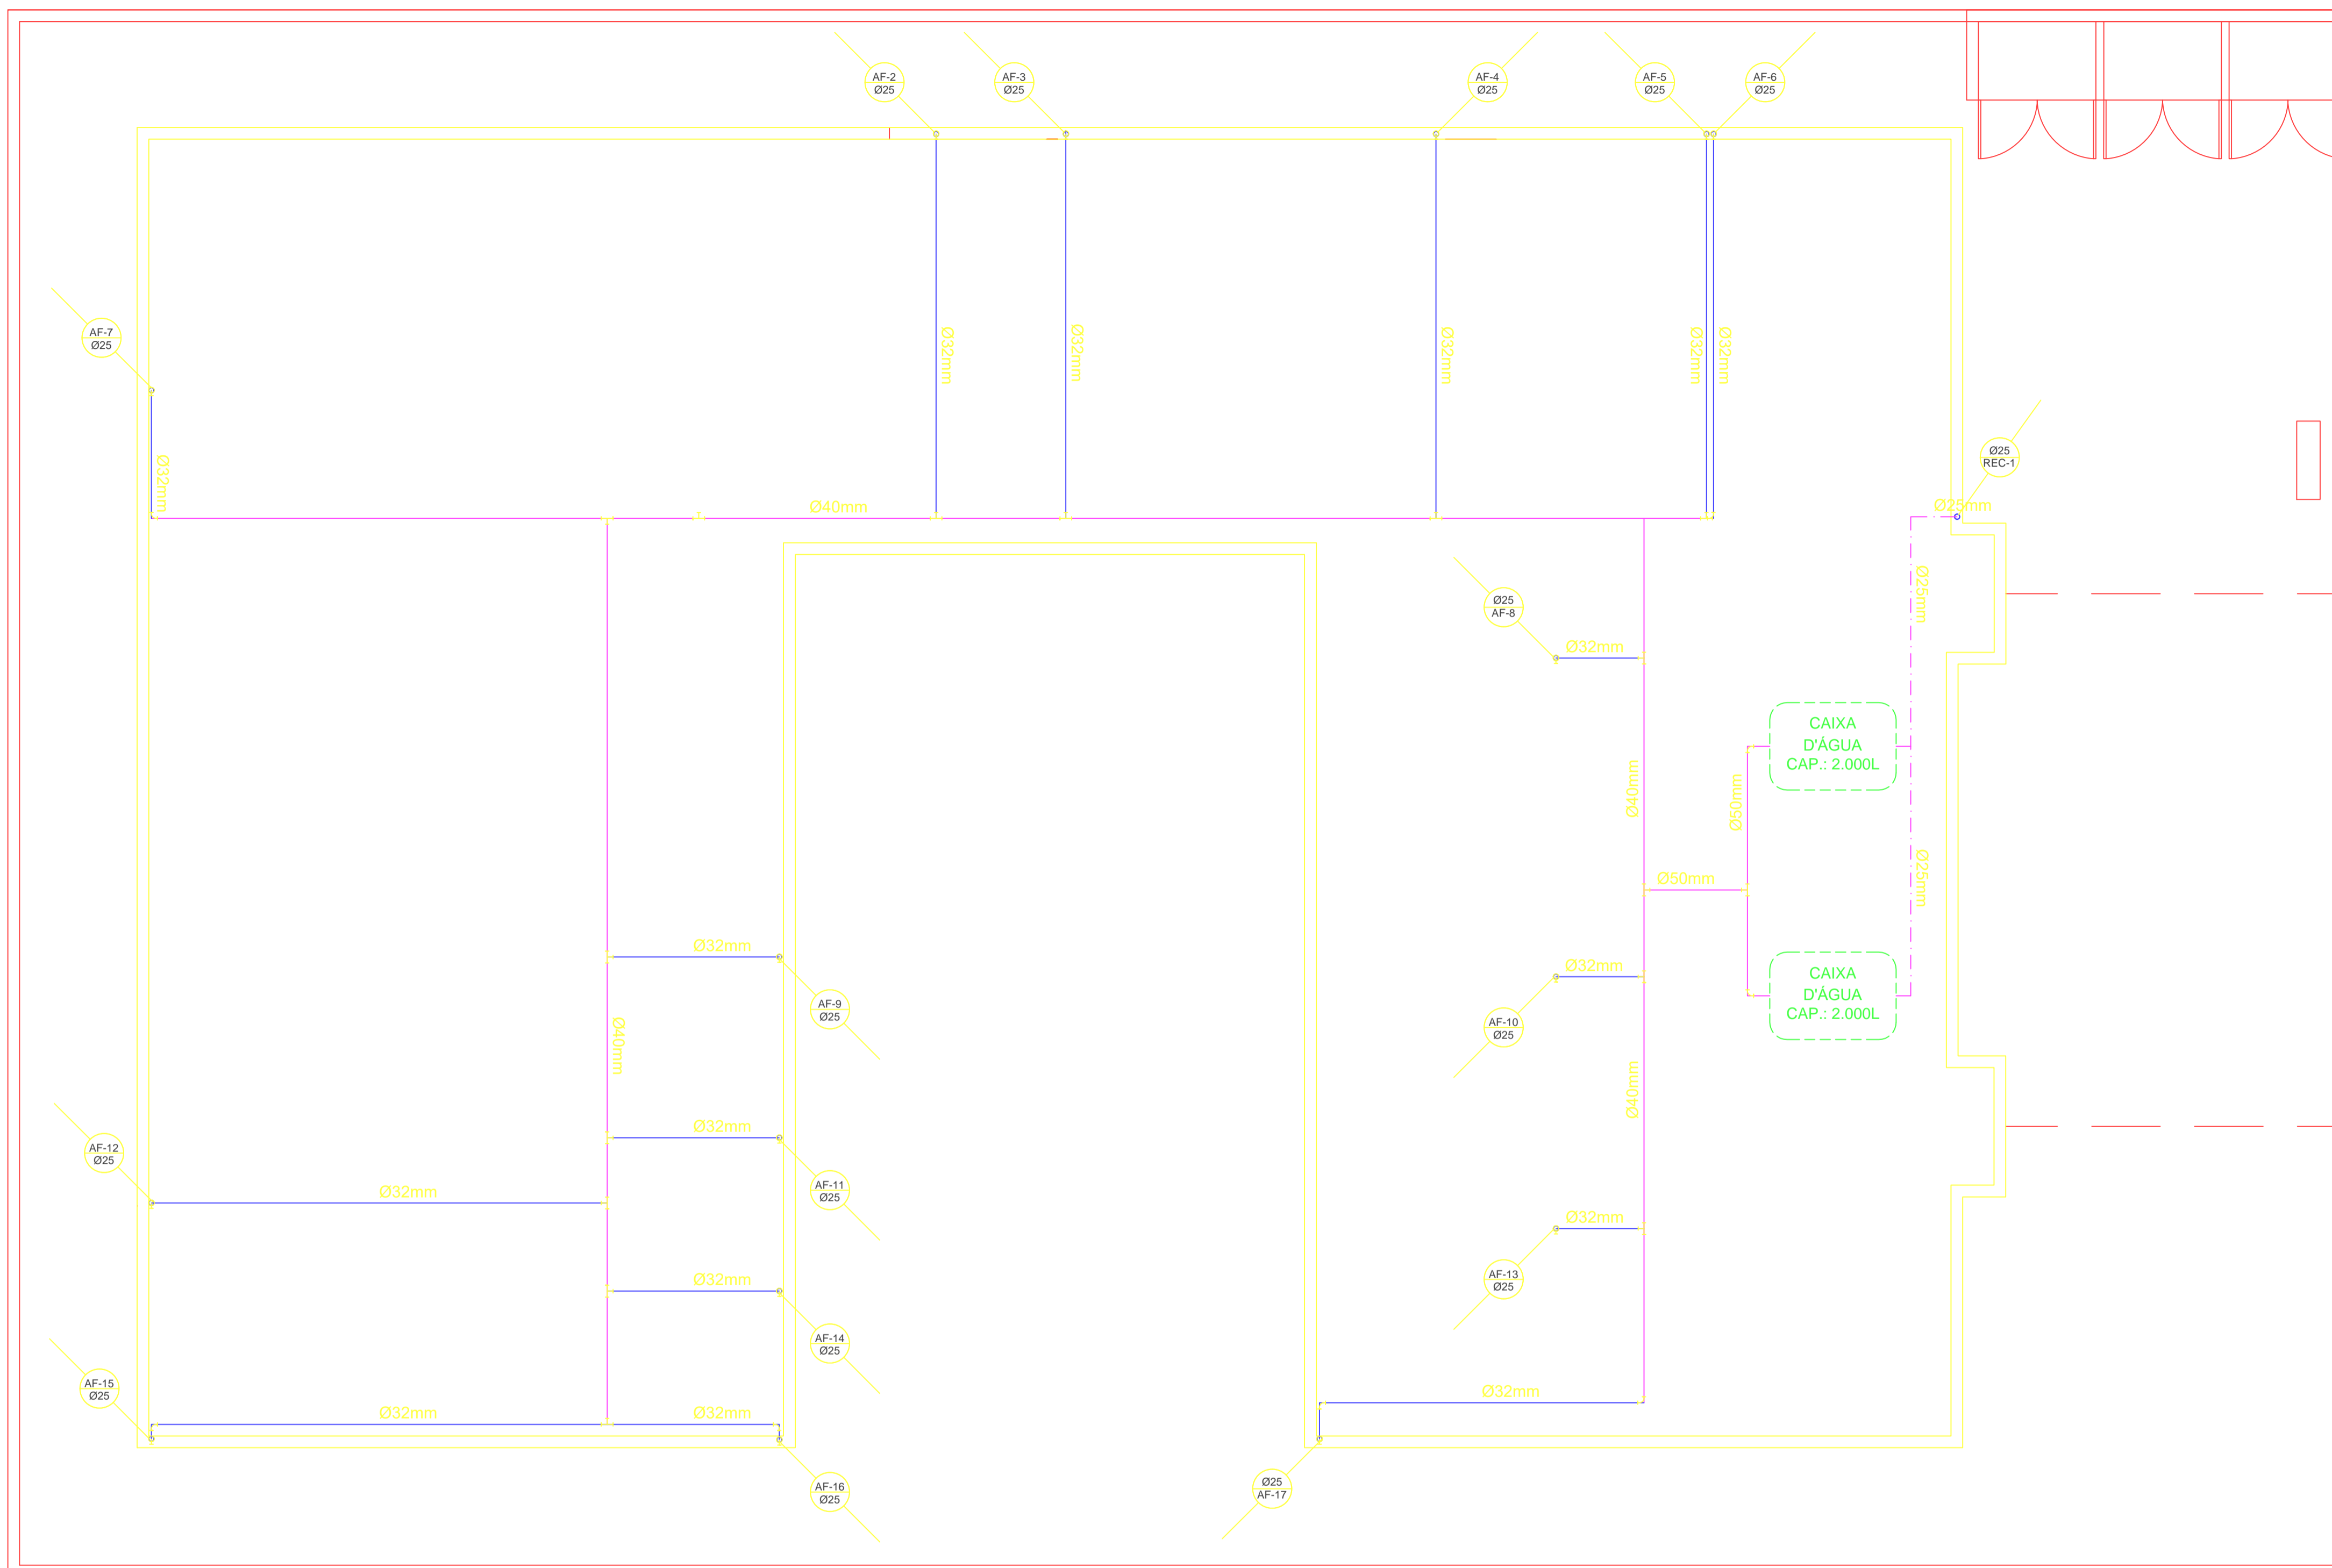

PLANTA DE DISTRIBUIÇÃO

Escala 1/50

LISTA DE MATERIAIS HIDRAULICOS

ITEM	DESCRIÇÃO	UNIDADE	QUANTIDADE
1	Tubo de PVC soldável de 25mm	Metro	56,5
2	Tubo de PVC soldável de 32mm	Metro	65,88
3	Tubo de PVC soldável de 40mm	Metro	47,07
4	Tubo de PVC soldável de 50mm	Metro	6,11
5	Joelho 90° soldável de 32mm	Peça	1
6	Joelho 90° soldável de 40mm	Peça	3
7	Joelho 90° soldável de 50mm	Peça	2
8	Joelho de redução 90° soldável 32x25	Peça	21
9	Tê 90° soldável de 40mm	Peça	1
10	Tê 90° soldável de 50mm	Peça	1
11	Tê de redução 90° soldável de 40x32	Peça	14
12	Tê de redução 90° soldável de 50x40	Peça	1

PROPRIETARIO: PREFEITURA MUNICIPAL DE SÃO JOÃO DE PIRABAS

PROJETO: PREFEITURA MUNICIPAL DE SÃO JOÃO DE PIRABAS



PREFEITURA MUNICIPAL DE SÃO JOÃO DE PIRABAS

LOCAL:	PIRABAS / PA	ÁREA CONSTRUIDA:	DATA:	ESCALA:
ASSUNTO:	PROJETO ÁGUA FRIA	CONTEÚDO:	DISTRIBUIÇÃO	INDICADA:
				PRANCHA:
				AF 02